


Plan Parcellaire de pose au 1/ 200 è

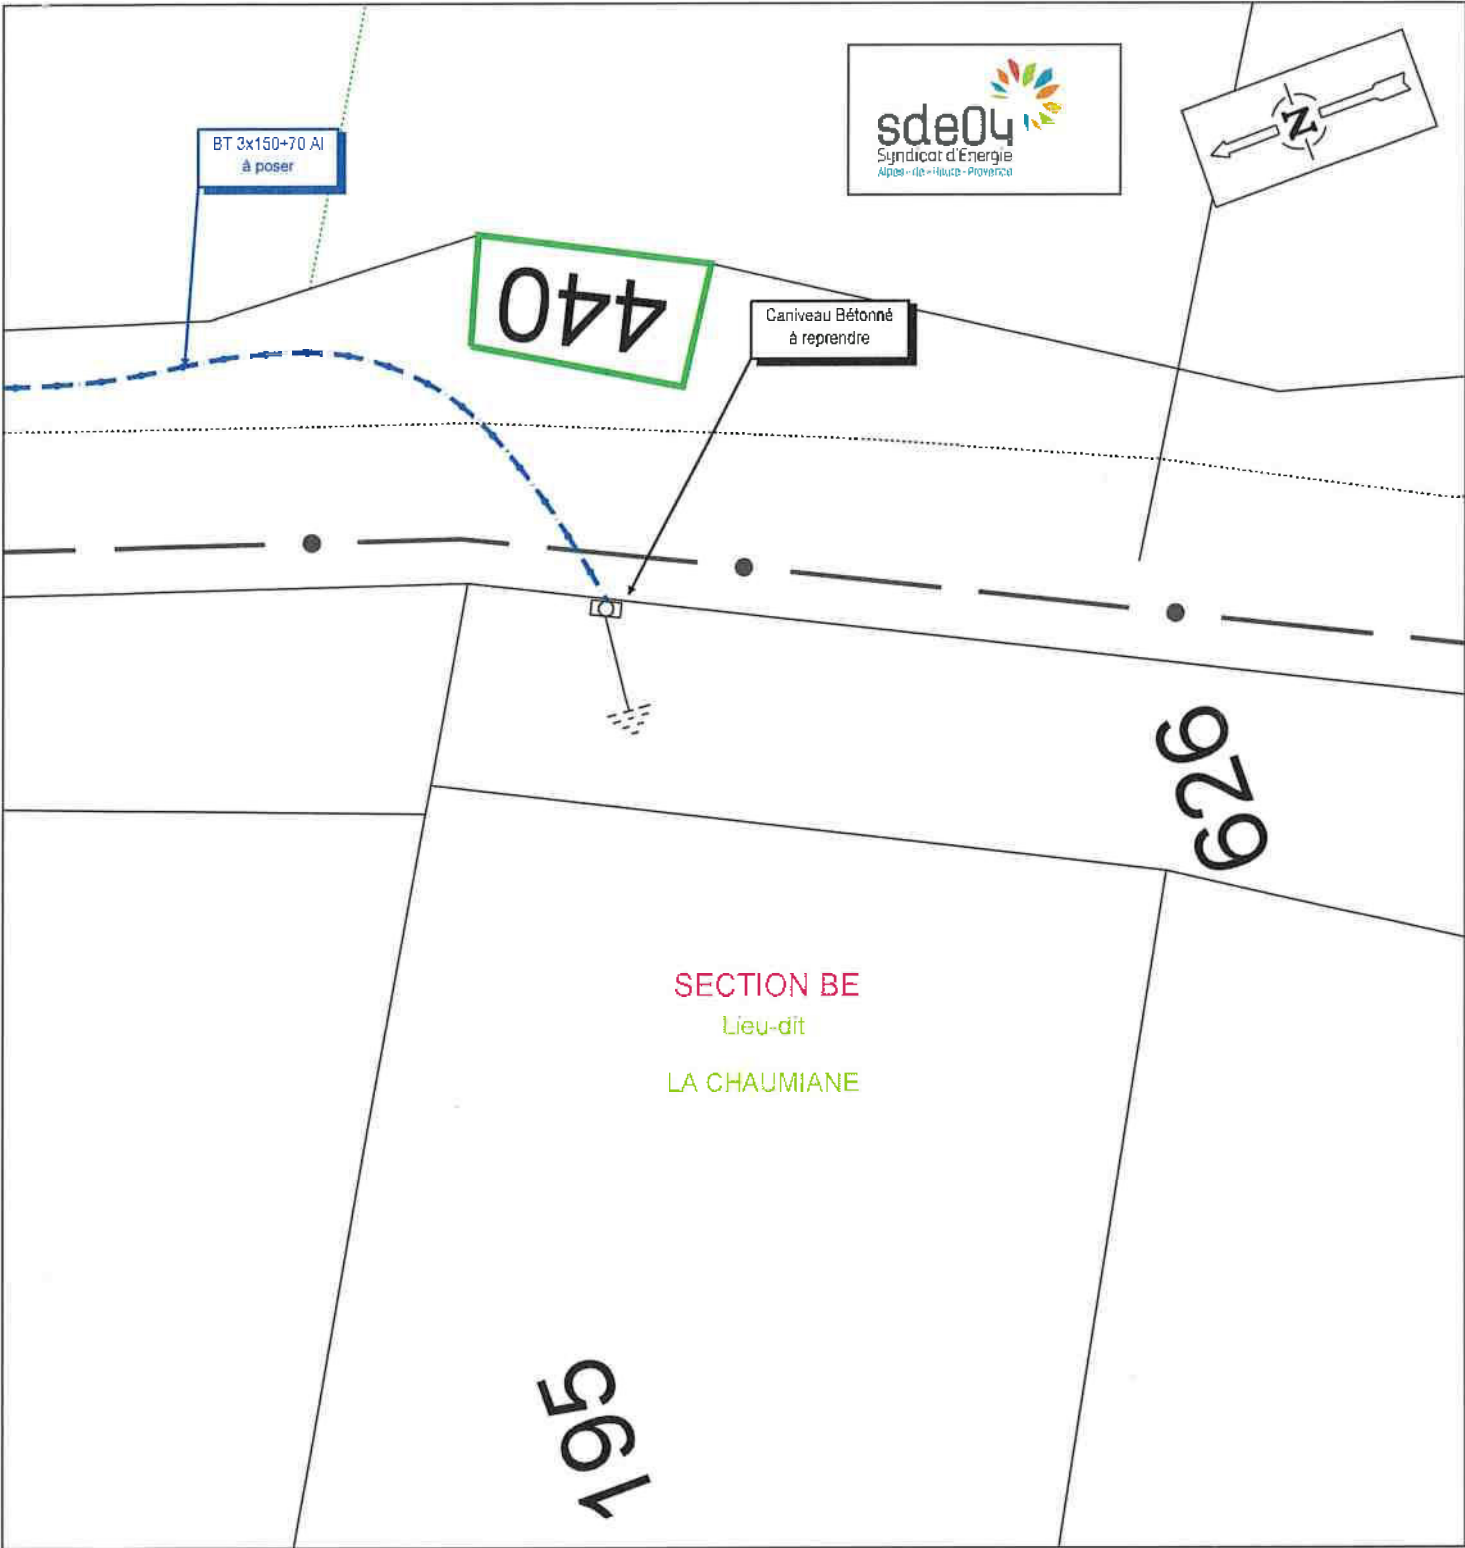

Commune de SISTERON
Département des Alpes de Haute Provence.

Ligne électrique souterraine : 410 V - ENFOUISSEMENT BT - RUE CHAUMIANE BASSE
[Tension, tracé]

CONVENTION DE SERVITUDES

Entre les soussignés :

Le Syndicat D'Energie des Alpes de Haute Provence
5 Avenue Bad Mergentheim – 04000 DIGNE LES BAINS
Représenté par son Président Monsieur GAY Robert
Désignée ci-après par l'appellation « SDE04 »

D'une part,

Et

COMMUNE DE SISTERON REPRESENTEE PAR M. LE MAIRE DANIEL SPAGNOU
Demeurant PLACE DE LA REPUBLIQUE 04200 SISTERON
Agissant en qualité de propriétaire des bâtiments et terrains sis LES COUDOULETS 04200 SISTERON

Désigné ci-après par l'appellation « le propriétaire »

D'autre part,

Il a été exposé ce qui suit :

Le propriétaire déclare que la/les parcelle(s) ci-après désignée(s) lui appartient/appartiennent :

| Commune | Section(s) | Numéro(s) | Lieux-dits | Nature éventuelle des sols et cultures (Cultures légumières, prairies, pacage, bois, forêt ...) |
|----------|------------|-----------|----------------|---|
| SISTERON | BD | 440 - 498 | LES COUDOULETS | - |

Le propriétaire déclare en outre, conformément au décret n° 70-492 du 11 juin 1970, que la/les parcelle(s) ci-dessus désignée(s) est/sont actuellement (*) :

- Exploitée(s) par lui-même
- Exploitée(s) par M. habitant à
- Non exploitée(s)

(* ne concerne que les parcelles boisées ou forestières et les terrains agricoles : rayer les mentions inutiles)

Paraphe propriétaire :

A le

A le

(1) LE PROPRIETAIRE

Le SYNDICAT D'ENERGIE DES ALPES DE HAUTE PROVENCE

(1) Faire précéder la signature de la mention manuscrite «LU ET APPROUVE »



Les parties, vu les droits conférés aux concessionnaires des ouvrages de distribution d'électricité tant par [les articles L 323-3 et suivants du Code de l'énergie](#) que par [l'article 35 modifié de la loi du 8 avril 1946](#) et [le décret n° 70-492 du 11 juin 1970](#), vu [le décret n° 67-886 du 6 octobre 1967](#), et à titre de reconnaissance de ces droits, sont convenues de ce qui suit :

ARTICLE 1 - Droits de servitude consentis au SDE04

Après avoir pris connaissance du tracé des ouvrages, mentionnés ci-dessous, sur la(les) parcelle(s) ci-dessus désignée(s), le propriétaire reconnaît au SDE04, les droits suivants :

- 1/ Etablir à demeure dans une bande de 1mètre de large, 3 canalisations souterraines sur une longueur totale d'environ 78 mètres, ainsi que ses accessoires
- 2/ Etablir si besoin des bornes de repérage
- 3/ Poser néant coffret et/ou ses accessoires
- 4/ Effectuer l'élagage, l'enlèvement, l'abattage ou le dessouchage de toutes plantations, branches ou arbres, qui se trouvant à proximité de l'emplacement des ouvrages, gênent leur pose ou pourraient par leur mouvement, chute ou croissance occasionner des dommages aux ouvrages, étant précisé que le SDE04 pourra confier ces travaux au propriétaire si ce dernier le demande et s'engage à respecter la réglementation en vigueur, notamment [le décret n°2011-1241 du 5 octobre 2011](#) relatif à l'exécution de travaux à proximité de certains ouvrages de distribution.
- 5/ Utiliser les ouvrages désignés ci-dessus et réaliser toutes les opérations nécessaires pour les besoins du service Public de la distribution d'électricité (renforcement, raccordement, etc.)

Par voie de conséquence, le SDE04 et ENEDIS son concessionnaire pourront faire pénétrer sur la propriété ses agents ou ceux des entrepreneurs dûment accrédités par lui, en vue de la construction, la surveillance, l'entretien, la réparation, le remplacement et la rénovation des ouvrages ainsi établis.

Le propriétaire sera préalablement averti des interventions, sauf en cas d'urgence

ARTICLE 2 – Droits et obligations du propriétaire

2.1/ Le propriétaire conserve la propriété et la jouissance des parcelles.
Le propriétaire s'interdit toutefois, dans l'emprise des ouvrages définis à l'article 1^{er}, de faire aucune modification du profil des terrains, aucune plantation d'arbres ou d'arbustes, aucune culture et plus généralement aucun travail ou construction qui soit préjudiciable à l'établissement, l'entretien, l'exploitation et la solidité des ouvrages.
Le propriétaire s'interdit également de porter atteinte à la sécurité des installations.

2.2/ Si le propriétaire se propose soit de clore, soit de bâtir, soit de démolir, réparer ou surélever une construction existante, il devra faire connaître à ENEDIS concessionnaire du SDE04 par lettre recommandée, avec demande d'avis de réception adressée au domicile élu ci-dessus mentionné, deux mois avant le début des travaux, la nature et la consistance des travaux qu'il envisage d'entreprendre en fournissant tous les éléments d'appréciation ; ENEDIS concessionnaire du SDE04 sera tenue de lui répondre dans le délai d'un mois à compter de la date de l'avis de réception.

Si la distance réglementaire entre les ouvrages établis sur la parcelle et la construction projetée n'est pas respectée, ENEDIS concessionnaire du SDE04 sera tenue de modifier ou de déplacer les ouvrages électriques. Cette modification ou ce déplacement sera réalisé selon le choix technique arrêté par ENEDIS concessionnaire du SDE04 et à ses frais. Cependant, le propriétaire pourra consentir au maintien des ouvrages moyennant le versement d'une indemnité en raison de l'obstacle apporté à la réalisation de ses projets.

Si ENEDIS concessionnaire du SDE04 est amenée à modifier ou à déplacer ses ouvrages, il pourra demander au propriétaire ou l'exploitant du terrain, compte tenu de la durée pendant laquelle les ouvrages auront été implantés, la restitution de tout ou partie de l'indemnité versée uniquement dans l'hypothèse d'un terrain agricole, boisé ou forestier, en application de l'article 3 ci-dessous.

Si le propriétaire n'a pas, dans le délai de deux ans à partir de la modification ou du déplacement, exécuté les travaux projetés, ENEDIS concessionnaire du SDE04 sera en droit de lui réclamer le remboursement des frais de modification ou de déplacement des ouvrages, sans préjudice de tous autres dommages et intérêts s'il y a lieu.

ARTICLE 3 – Indemnisation éventuelle

3.1/ La présente convention est conclue à titre gratuit.

Paraphe propriétaire :

3.2/ Par ailleurs, les dégâts qui pourraient être causés aux cultures, bois, forêts et aux biens à l'occasion de la construction, de la surveillance, l'entretien, la réparation, le remplacement et la rénovation des ouvrages (à l'exception des abattages et élagages d'arbres indemnisés au titre du paragraphe 3.1) feront l'objet, d'une indemnité versée suivant la nature du dommage, soit au propriétaire, soit à l'exploitant et fixée à l'amiable ou à défaut d'accord, par le tribunal compétent.

ARTICLE 4 – Responsabilités

ENEDIS concessionnaire du SDE04 prendra à sa charge tous les dommages accidentels directs et indirects qui résulteraient de son occupation et/ou de ses interventions, causés par son fait ou par ses installations.

Les dégâts seront évalués à l'amiable. Au cas où les parties ne s'entendraient pas sur le quantum de l'indemnité, celle-ci sera fixée par le tribunal compétent du lieu de situation de l'immeuble

ARTICLE 5 -- Effets de la présente convention

En vertu du [décret n° 67-886 du 6 octobre 1967](#), la présente convention produit, tant à l'égard du propriétaire et de ses ayants droit que des tiers, les effets de l'arrêté préfectoral prévu aux [articles L 323-3 et suivants du Code de l'énergie](#).

Par voie de conséquence, le propriétaire s'engage dès maintenant à porter la présente convention à la connaissance des personnes qui ont ou qui acquièrent des droits sur les parcelles traversées par les ouvrages, notamment en cas de transfert de propriété ou de changement de locataire

Il s'engage en outre à faire reporter dans tout acte relatif aux parcelles concernées par les ouvrages électriques définis à l'article 1^{er}, les termes de la présente convention.

ARTICLE 6 – Litiges

Dans le cas de litiges survenant entre les parties pour l'interprétation ou l'exécution de la présente convention, les parties conviennent de rechercher un règlement amiable.
A défaut d'accord, les litiges seront soumis au tribunal compétent du lieu de situation des parcelles.

ARTICLE 7 – Champ d'application

Le SDE04 déclare qu'il entend stipuler dans le présent acte tant pour lui-même que pour ENEDIS, son concessionnaire, en ce qui concerne l'établissement, le fonctionnement et l'exploitation de l'ouvrage électrique faisant l'objet de la présente convention

ARTICLE 8 – Entrée en application

La présente convention prend effet à compter de la date de signature par les parties. Elle est conclue pour la durée des ouvrages dont il est question à l'article 1^{er} ou de tous autres ouvrages qui pourraient leur être substitués sur l'emprise des ouvrages existants ou le cas échéant, avec une emprise moindre.

Eu égard aux impératifs de la distribution publique, le propriétaire autorise le SDE04 à commencer les travaux dès sa signature si nécessaire.

Elle sera visée pour timbre et enregistrée gratis en application de l'article 1045 du Code Général des Impôts.

Un exemplaire de la convention sera remis au propriétaire après accomplissement par le SDE04 des formalités nécessaires.


La présente convention pourra faire l'objet d'un acte authentique par-devant notaire à la demande de l'une des parties, les frais du dit acte restant à la charge du SDE04.

Fait en QUATRE EXEMPLAIRES,

A..... le A, le

(1) LE PROPRIETAIRE Le SYNDICAT D'ENERGIE DES ALPES DE HAUTE PROVENCE

Plan Parcellaire de pose au 1/ 200 è

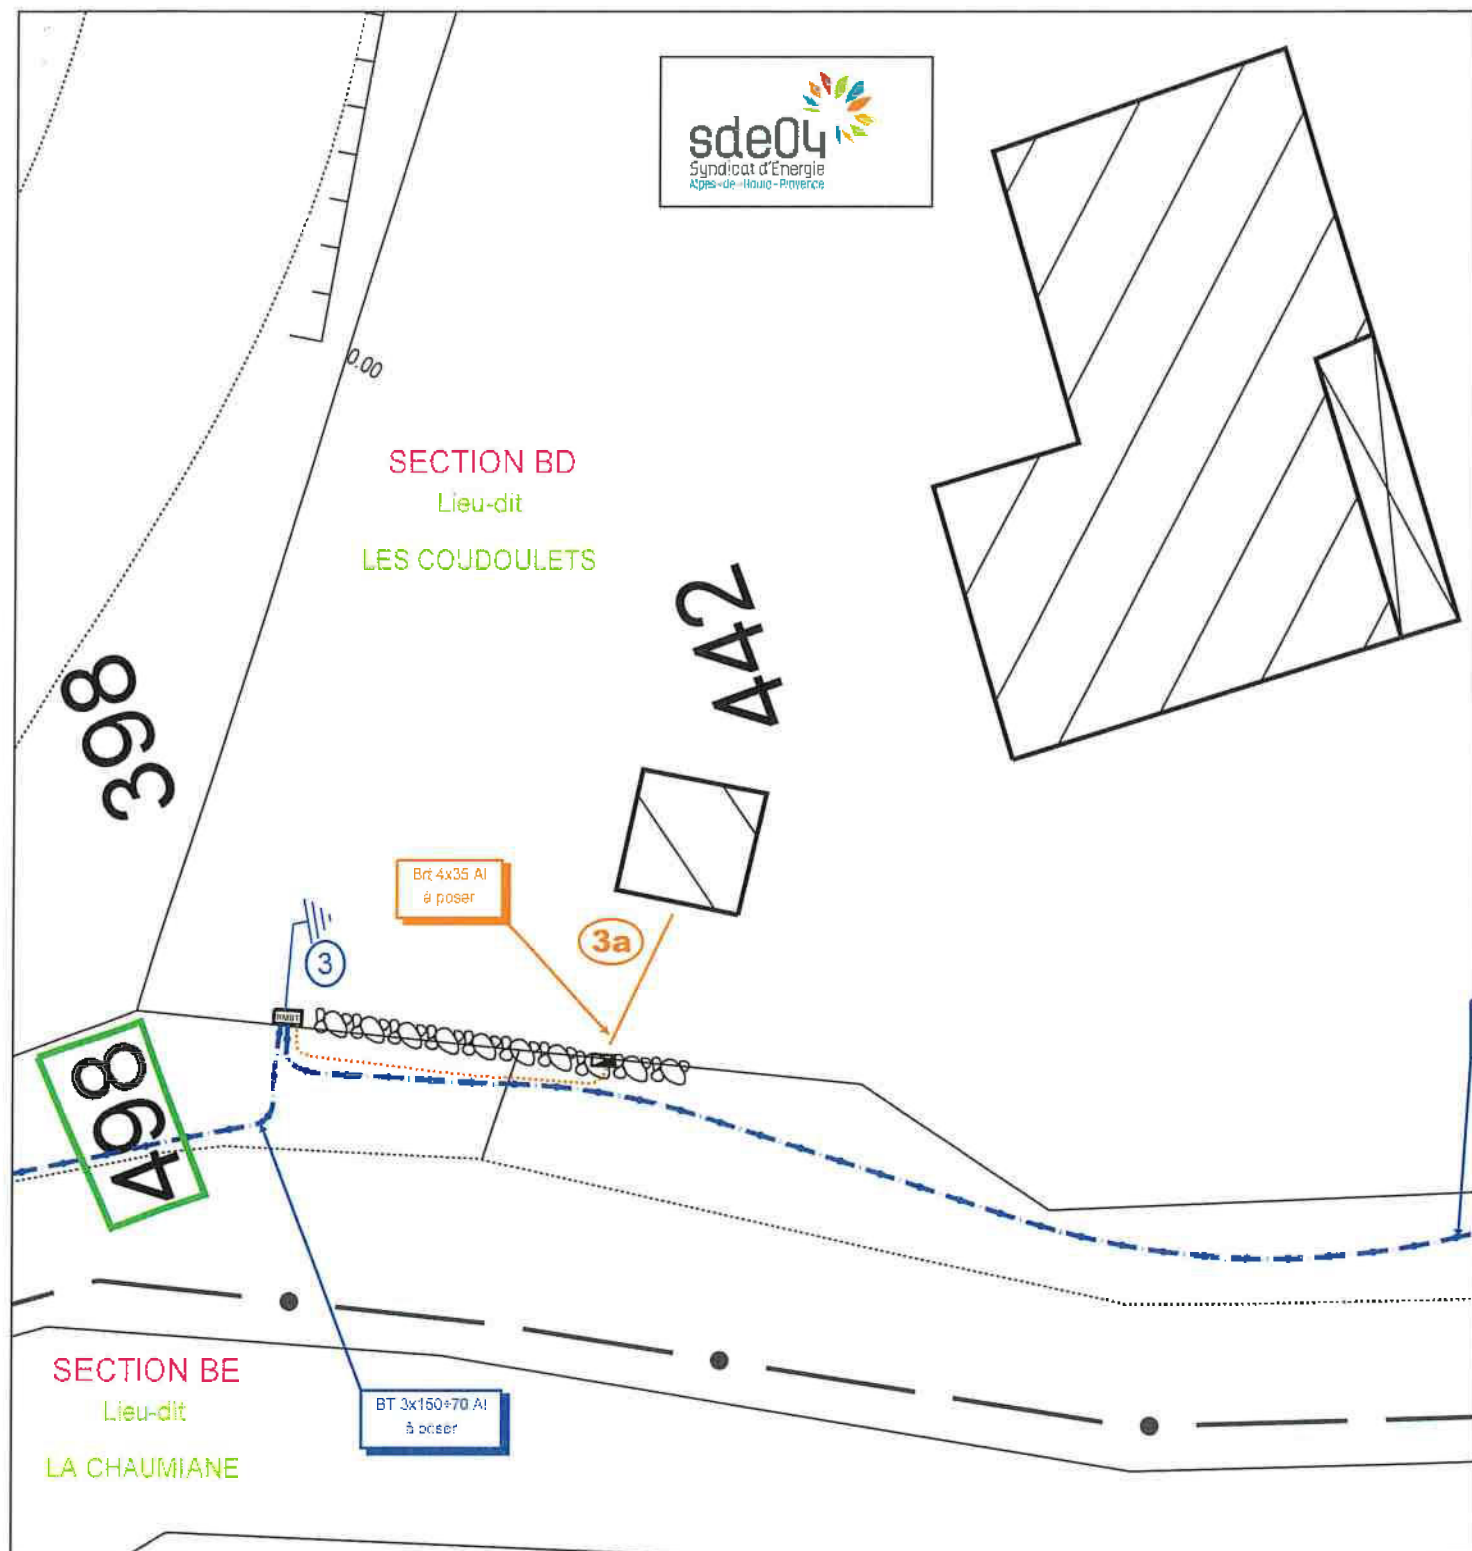

A, le

A, le

(1) LE PROPRIETAIRE

Le SYNDICAT D'ENERGIE DES ALPES DE HAUTE PROVENCE

(1) Faire précéder la signature de la mention manuscrite «LU ET APPROUVE »

Mis en ligne le 24/05/2024 à 17h05

REÇU EN PREFECTURE
le 24/05/2024

Application agréée E-legalite.com

99_DE-004-210402095-20240523-2024_05_35_