


AW 213 FERREIRA Suzanne

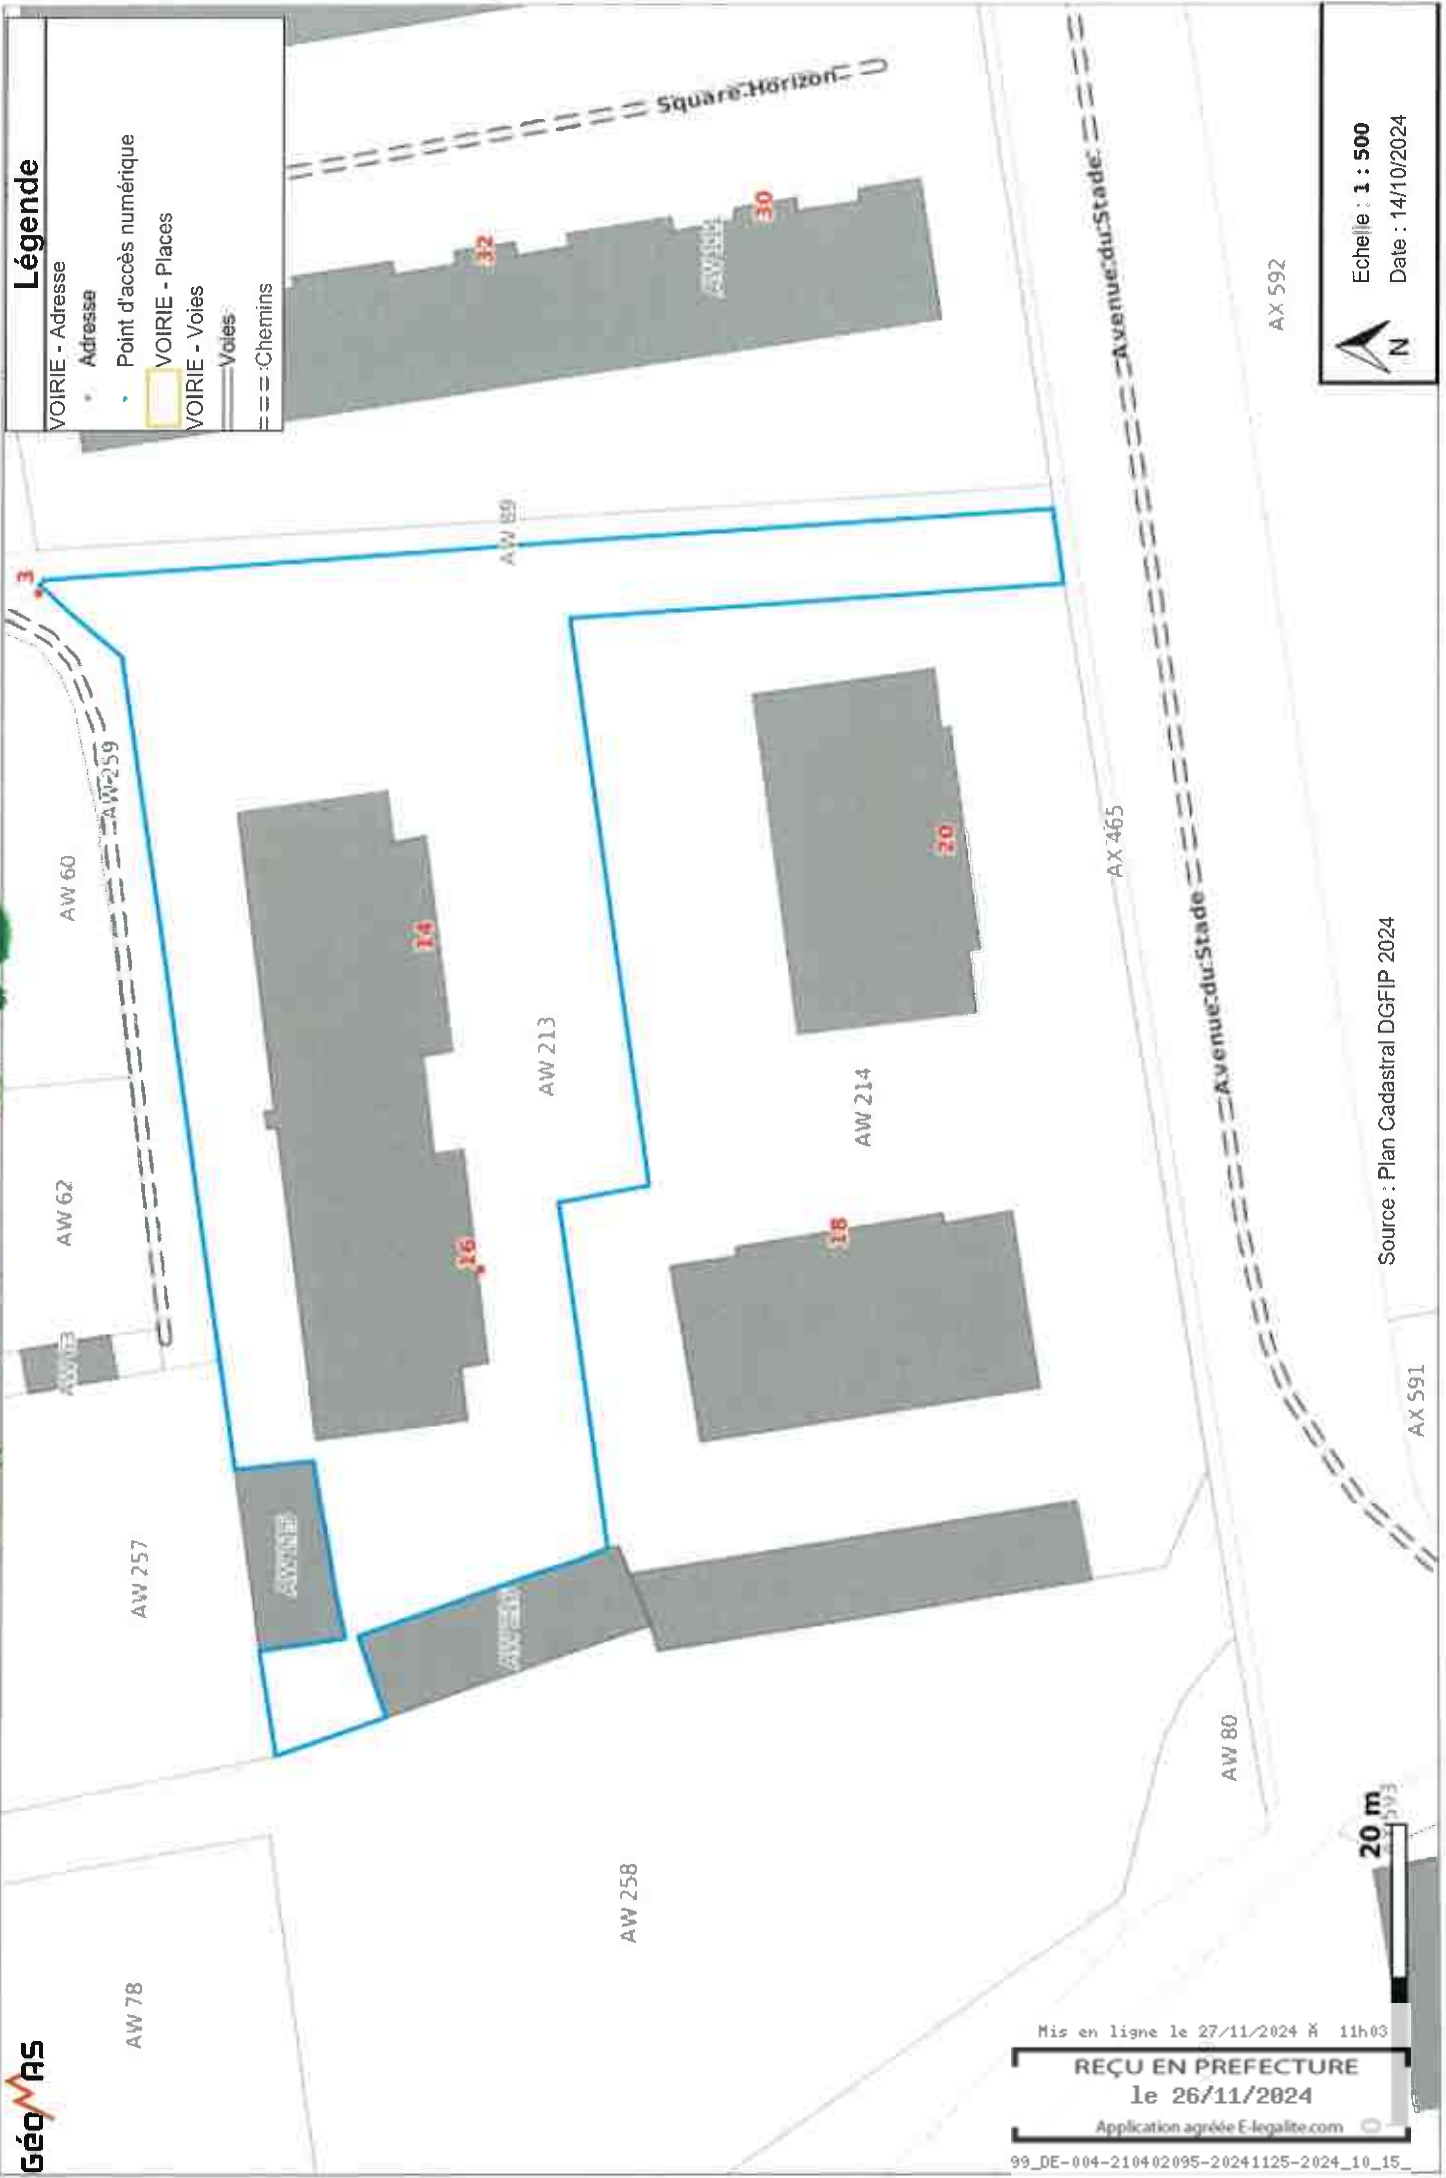

Légende

VOIRIE - Adresse

- Adresse
- Point d'accès numérique

VOIRIE - Places

VOIRIE - Voies

Voies

Chemins


GéoMas

Mis en ligne le 27/11/2024 à 11h03

REÇU EN PREFECTURE

le 26/11/2024

Application agréée E-legalite.com

 Echelle : **1 : 500**
Date : 14/10/2024

Source : Plan Cadastral DGFIP 2024