


Jean - Claude BERNARD, 27 lotissement de la Galière, parcelle D 868

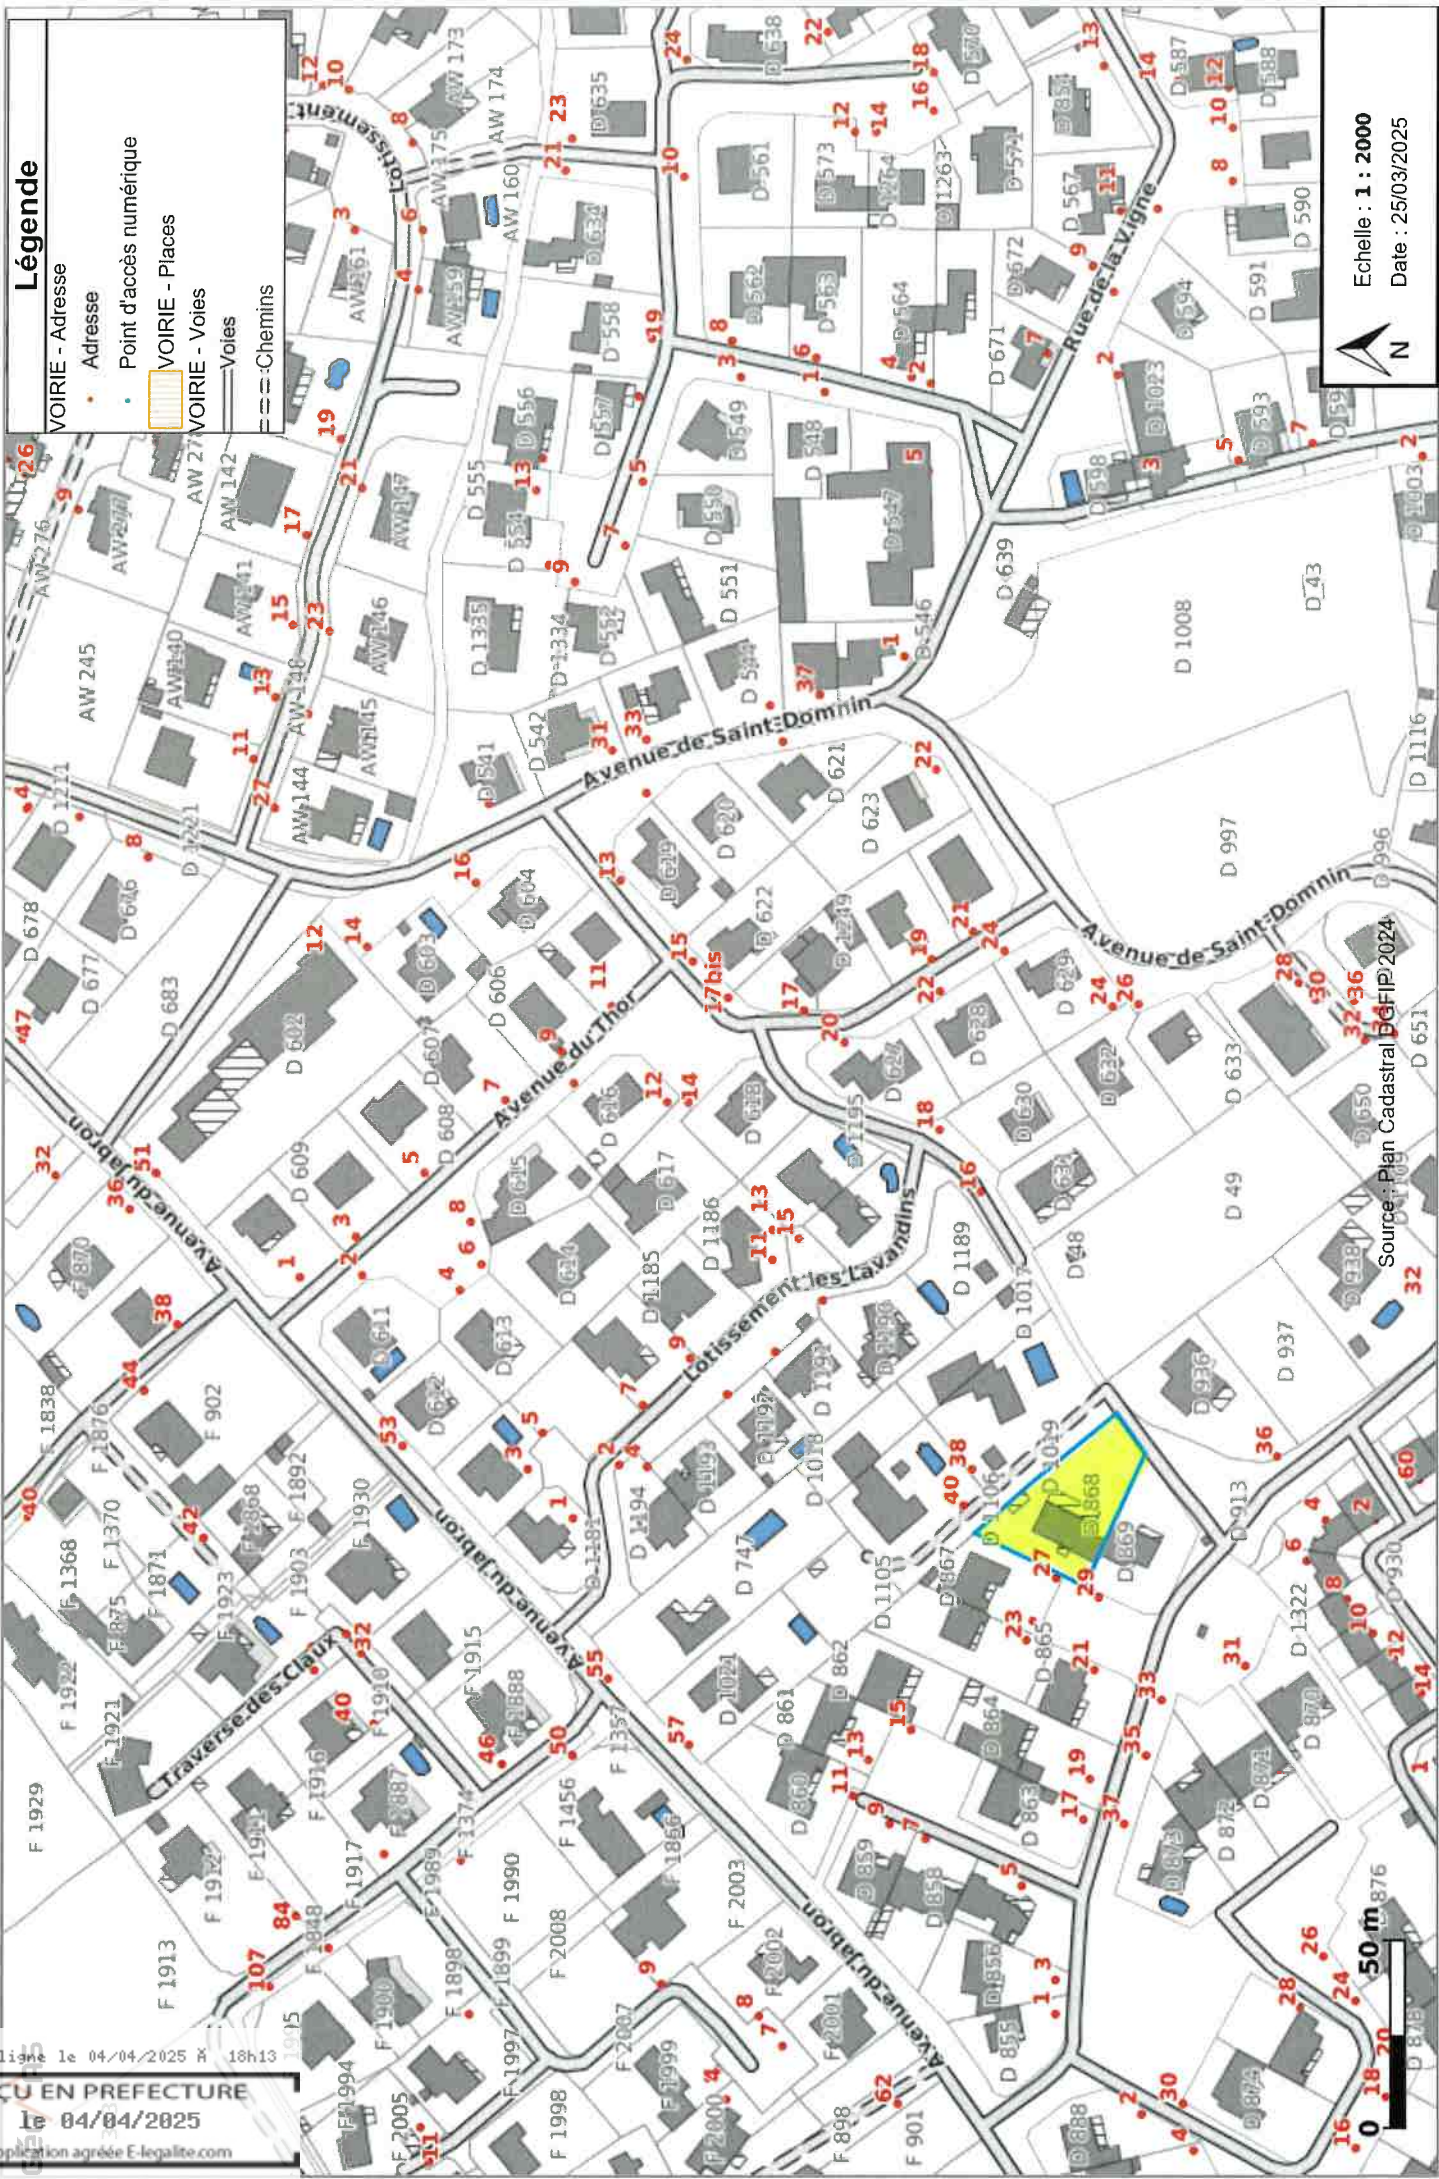

Mis en ligne le 04/04/2025 à 18h13
RECU EN PREFECTURE
le 04/04/2025
Application agréée E-legalite.com

Echelle : 1 : 2000
Date : 25/03/2025

Source : Plan Cadastral BOFIP 2024