


ALIANO Parcelle : 260 Avenue du Jabron, parcelle F 1189

Mis en ligne le 04/04/2025 à 18h13
REÇU EN PREFECTURE
Le 04/04/2025
Application agréée E-legalite.com

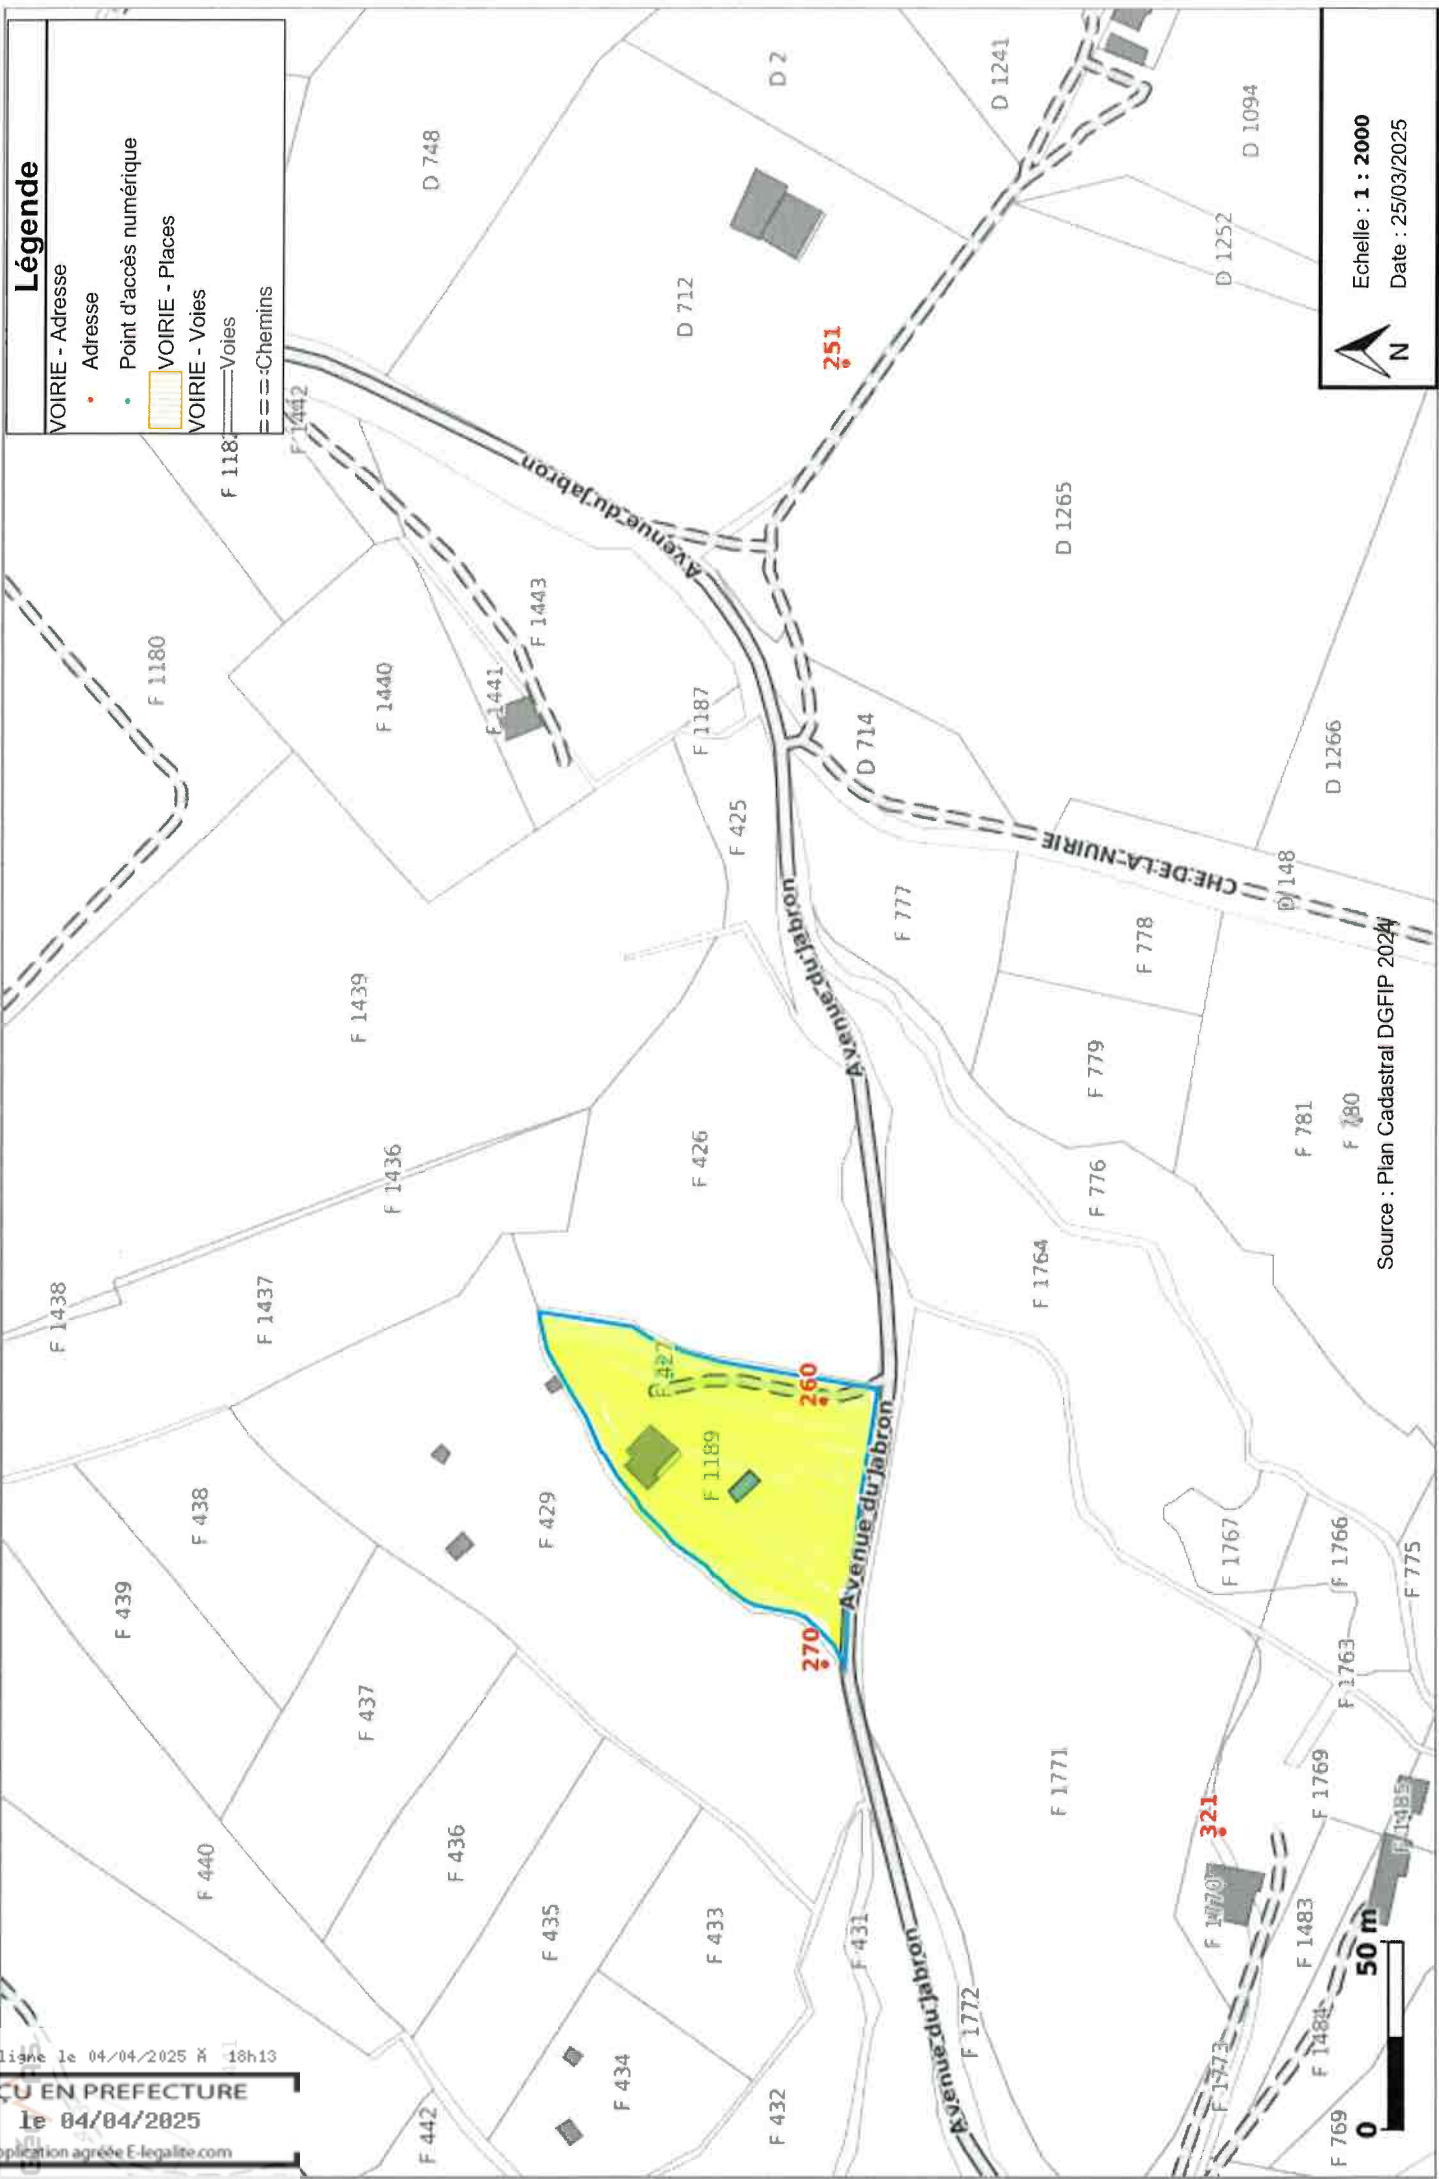

Légende

VOIRIE - Adresse
• Adresse
• Point d'accès numérique
VOIRIE - Places
VOIRIE - Voies
Voies
Chemins

Echelle : 1 : 2000
Date : 25/03/2025

Source : Plan Cadastral DGFIP 2024