


SERVAIS Michelle - parcelle D 622 -

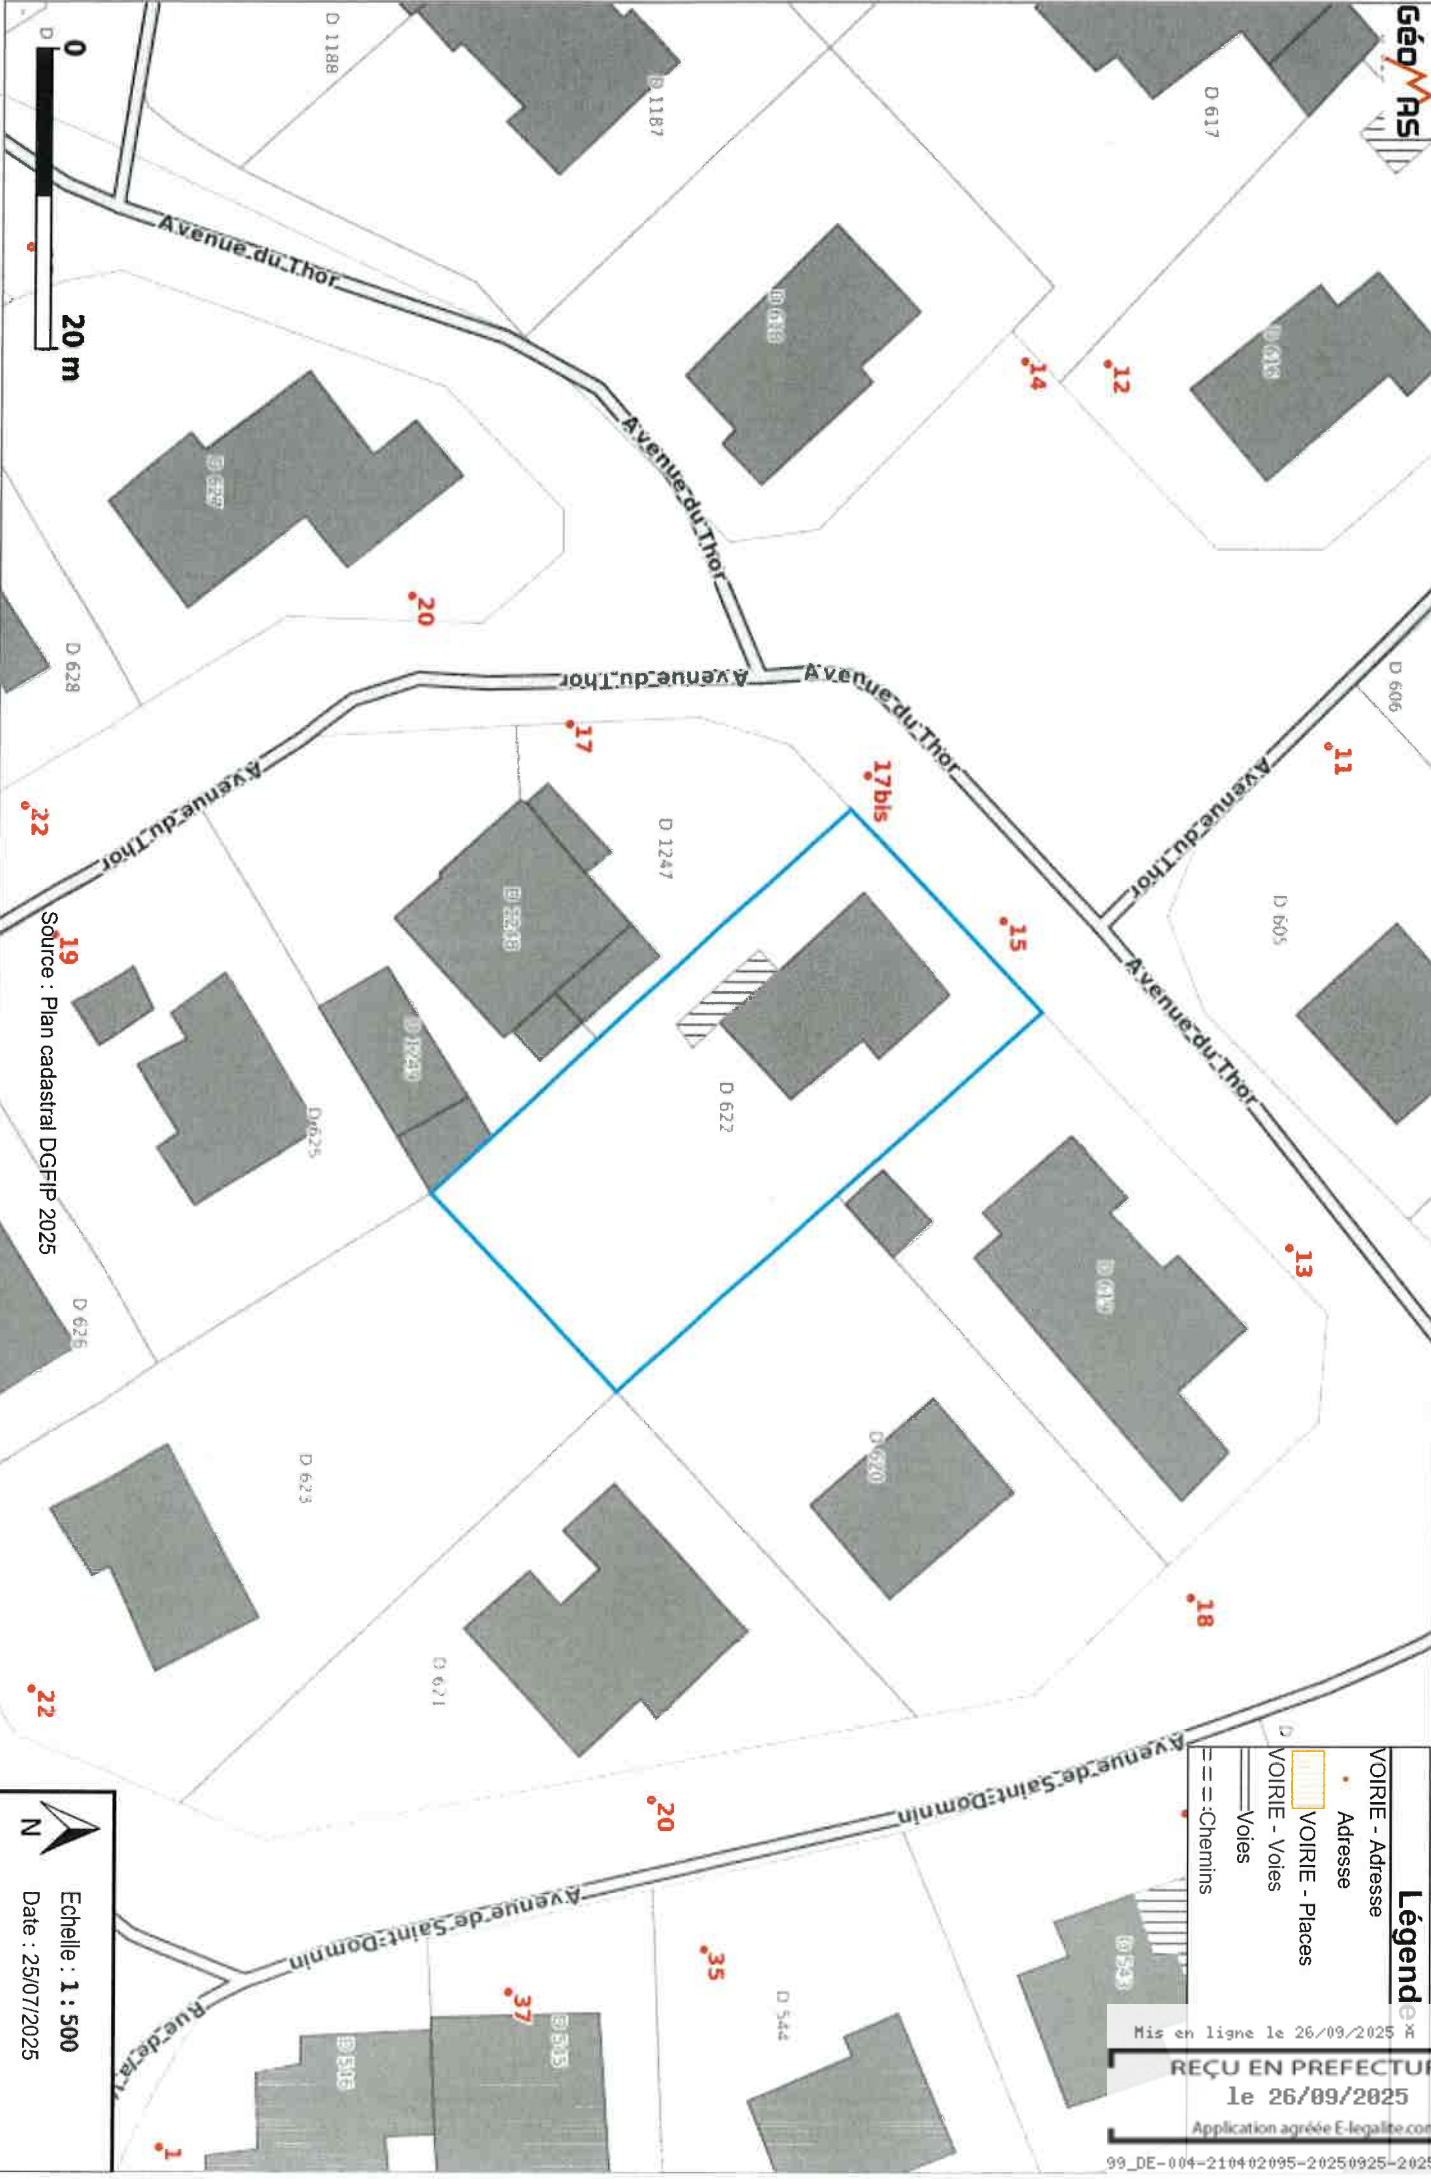

Légende	
	VOIRIE - Adresse
	Adresse
	VOIRIE - Places
	VOIRIE - Voies
	Voies
	Chemin

Mis en ligne le 26/09/2025 à 12h11

REÇU EN PREFECTURE
le 26/09/2025

Application agréée E-legalite.com

Source : Plan cadastral DGFiP 2025

Echelle : 1 : 500
Date : 25/07/2025