


# ARTEL Jérôme . parcelle AX 375

GéoAS

## Légende

- VOIRIE - Places
- VOIRIE - Voies
- Voies
- Chemins

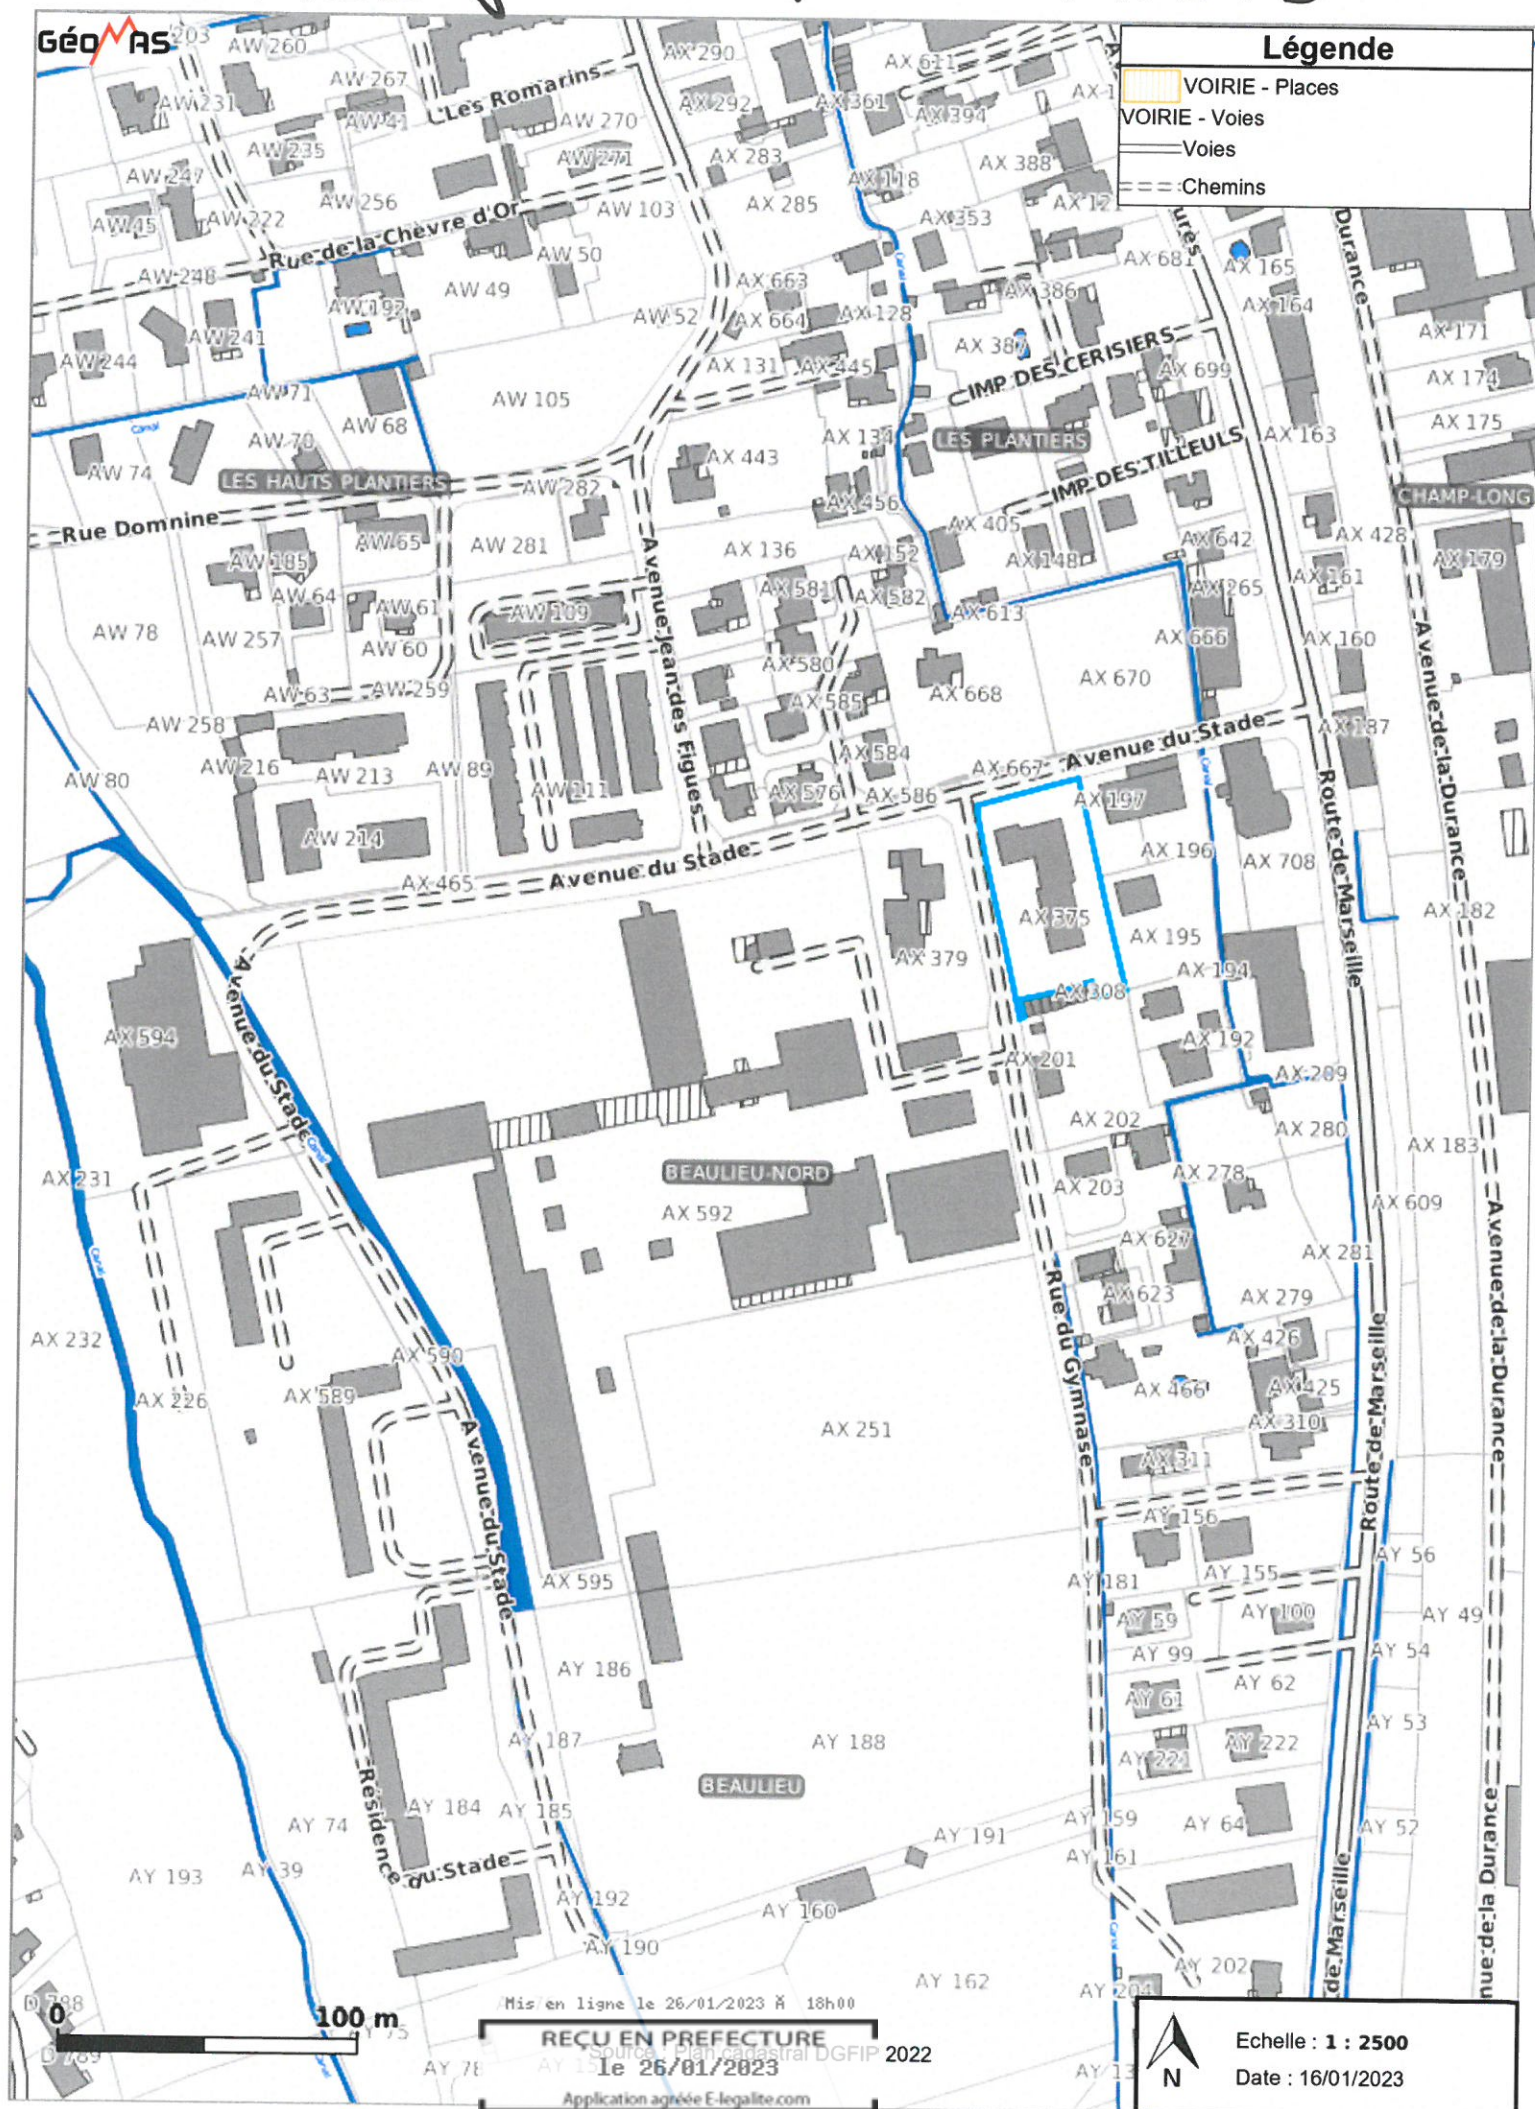

Mis en ligne le 26/01/2023 à 18h00

REÇU EN PREFECTURE

Source : Plan cadastral DGFIP 2022

Le 26/01/2023

Application agréée E-legalite.com



Echelle : 1 : 2500

Date : 16/01/2023