

Commune :  
SISTERON (209)

Numéro d'ordre du document  
d'arpentage : 2109Z

Document vérifié et numéroté le 12/12/2018  
A CDIF Digne-les-Bains  
Par Brigitte Charrot  
Inspecteur  
Signé

DIGNE LES BAINS  
19 Bd Victor Hugo

04015 DIGNE LES BAINS CEDEX  
Téléphone : 04-92-30-84-66  
Fax : 04-92-30-84-77  
cdf.digne-les-bains@dgfip.finances.gouv.fr

# DIRECTION GENERALE DES FINANCES PUBLIQUES

## EXTRAIT DU PLAN CADASTRAL

CERTIFICATION  
(Art. 25 du décret n° 55-471 du 30 avril 1955)

Le présent document d'arpentage, certifié par les propriétaires sous-signés (3)  
a été établi (1) :

A - D'après les indications qu'ils ont fournies au bureau ;  
B - En conformité d'un piquetage : effectué sur le terrain ;  
C - D'après un plan d'arpentage ou bornage, dont copie ci-jointe, dressé  
le par géomètre à

Les propriétaires déclarent avoir pris connaissance des informations portées  
au dos de la mise 6463.

A , le

Section : F  
Feuille(s) : 000 F 02  
Qualité du plan : Plan non régulier

Echelle d'origine : 1/2500  
Echelle d'édition : 1/1000  
Date de l'édition : 12/12/2018  
Support numérique :


D'après le document d'arpentage  
dressé

Par OHNIMUS JACQUES (2)

Réf. : 2018 02 24 DA2

Le

(1) Rayer les mentions inutiles. La formule A n'est applicable que dans le cas d'une esquisse (plan rénové par voie de mise à jour). Dans la formule B, les propriétaires peuvent avoir effectué eux-mêmes le piquetage.  
(2) Qualité de la personne agréée (géomètre expert, inspecteur, géomètre ou technicien retraité du cadastre, etc...)  
(3) Précisez les noms et qualité du signataire s'il est différent du propriétaire (mandataire, avoué, représentant qualifié de l'autorité expropriant, etc...)

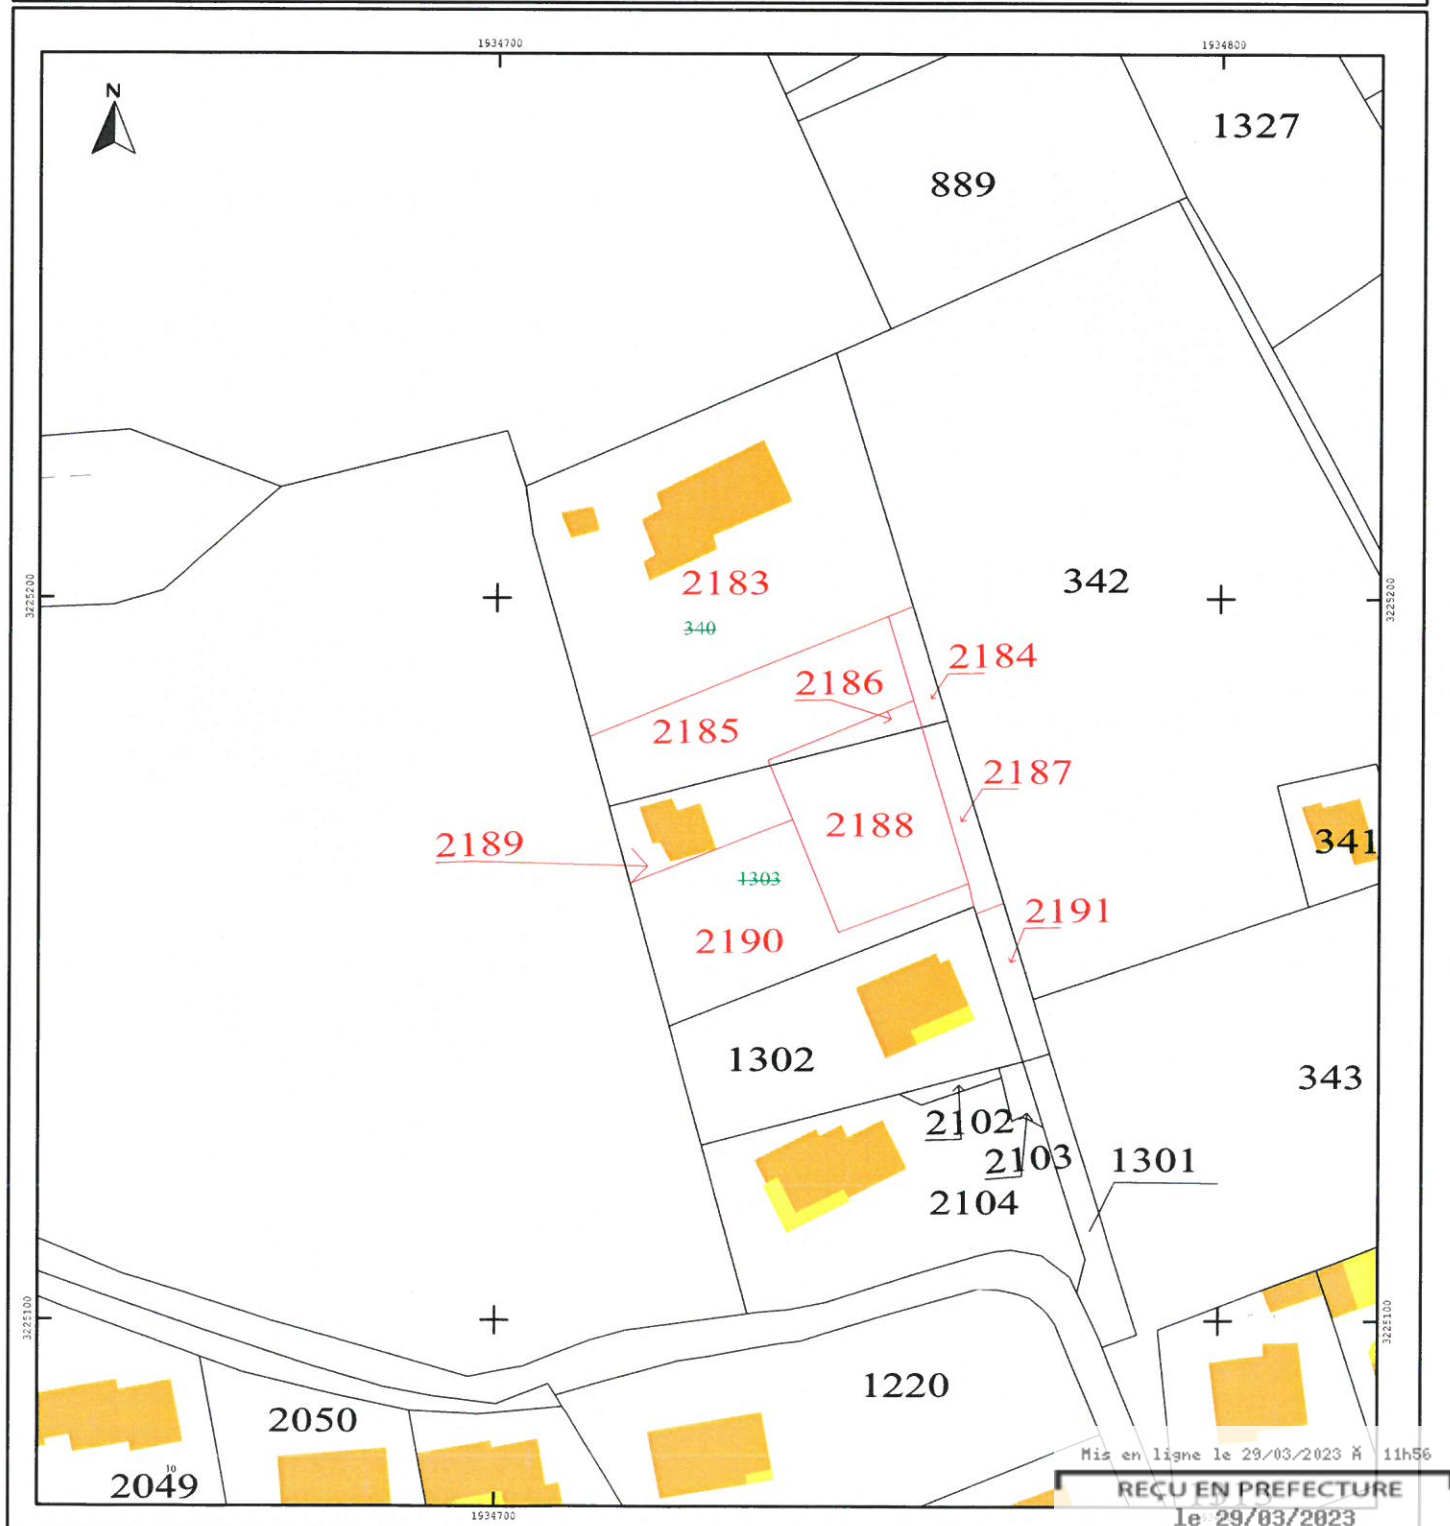

Mis en ligne le 29/03/2023 à 11h56

REÇU EN PREFECTURE  
le 29/03/2023

Application agréée E-legalite.com