

DECLASSEMENT DU DOMAINE PUBLIC COMMUNAL

COMMUNE de SISTERON -04-

Lieu-dit : " Le bas Gand "

Section AT parcelles n°s: 97 et 98
Mme PONCHARDIER Marie-Paule

Section AT parcelles n°s: 102-103 et 506
Indivision DUBOUX

Section AT parcelle n°: 505
Commune de Sisteron

Création de l'ER 3/36
Voie de liaison
Avenue du Lac et Rue de la Renaissance
et
aménagement foncier terrain attenant

PLAN de SYNTHÈSE au 1/500


Cession DUBOUX / Commune de SISTERON			Cession Commune de SISTERON / DUBOUX		
Localisation	Parcelle	Surface	Localisation	Parcelle	Surface
(1) voirie	AT 103p	375m ² env	(5) Ratt. D3	AT 505p	105m ² env
(2) voirie	AT 506p	167m ² env			
(3) Ratt. P2	AT 103p	120m ² env			
(4) Ratt. P3	AT 103p	105m ² env			
TOTAL		767m ² env	TOTAL		105m ² env

Cession PONCHARDIER / Commune de SISTERON			Cession Commune de SISTERON / PONCHARDIER		
Localisation	Parcelle	Surface	Localisation	Parcelle	Surface
(6) voirie	AT 97p	67m ² env	(3) Ratt. P2	AT 103p	120m ² env
(7) voirie	AT 97p	78m ² env	(4) Ratt. P3	AT 103p	105m ² env
(8) voirie	AT 98p	191m ² env			
(9) voirie	Ancien canal	1m ² env			
TOTAL		337m ² env	TOTAL		225m ² env

Système de coordonnées RGF93-CC44
Système Altimétrique NGF
rattachements (XYZ) via le réseau Teria

Légende :

- Limite de propriété
- Projet de division
- Application parcellaire
Limite non opposable
- Mur
- Canal
- Borne OGE
- Regard

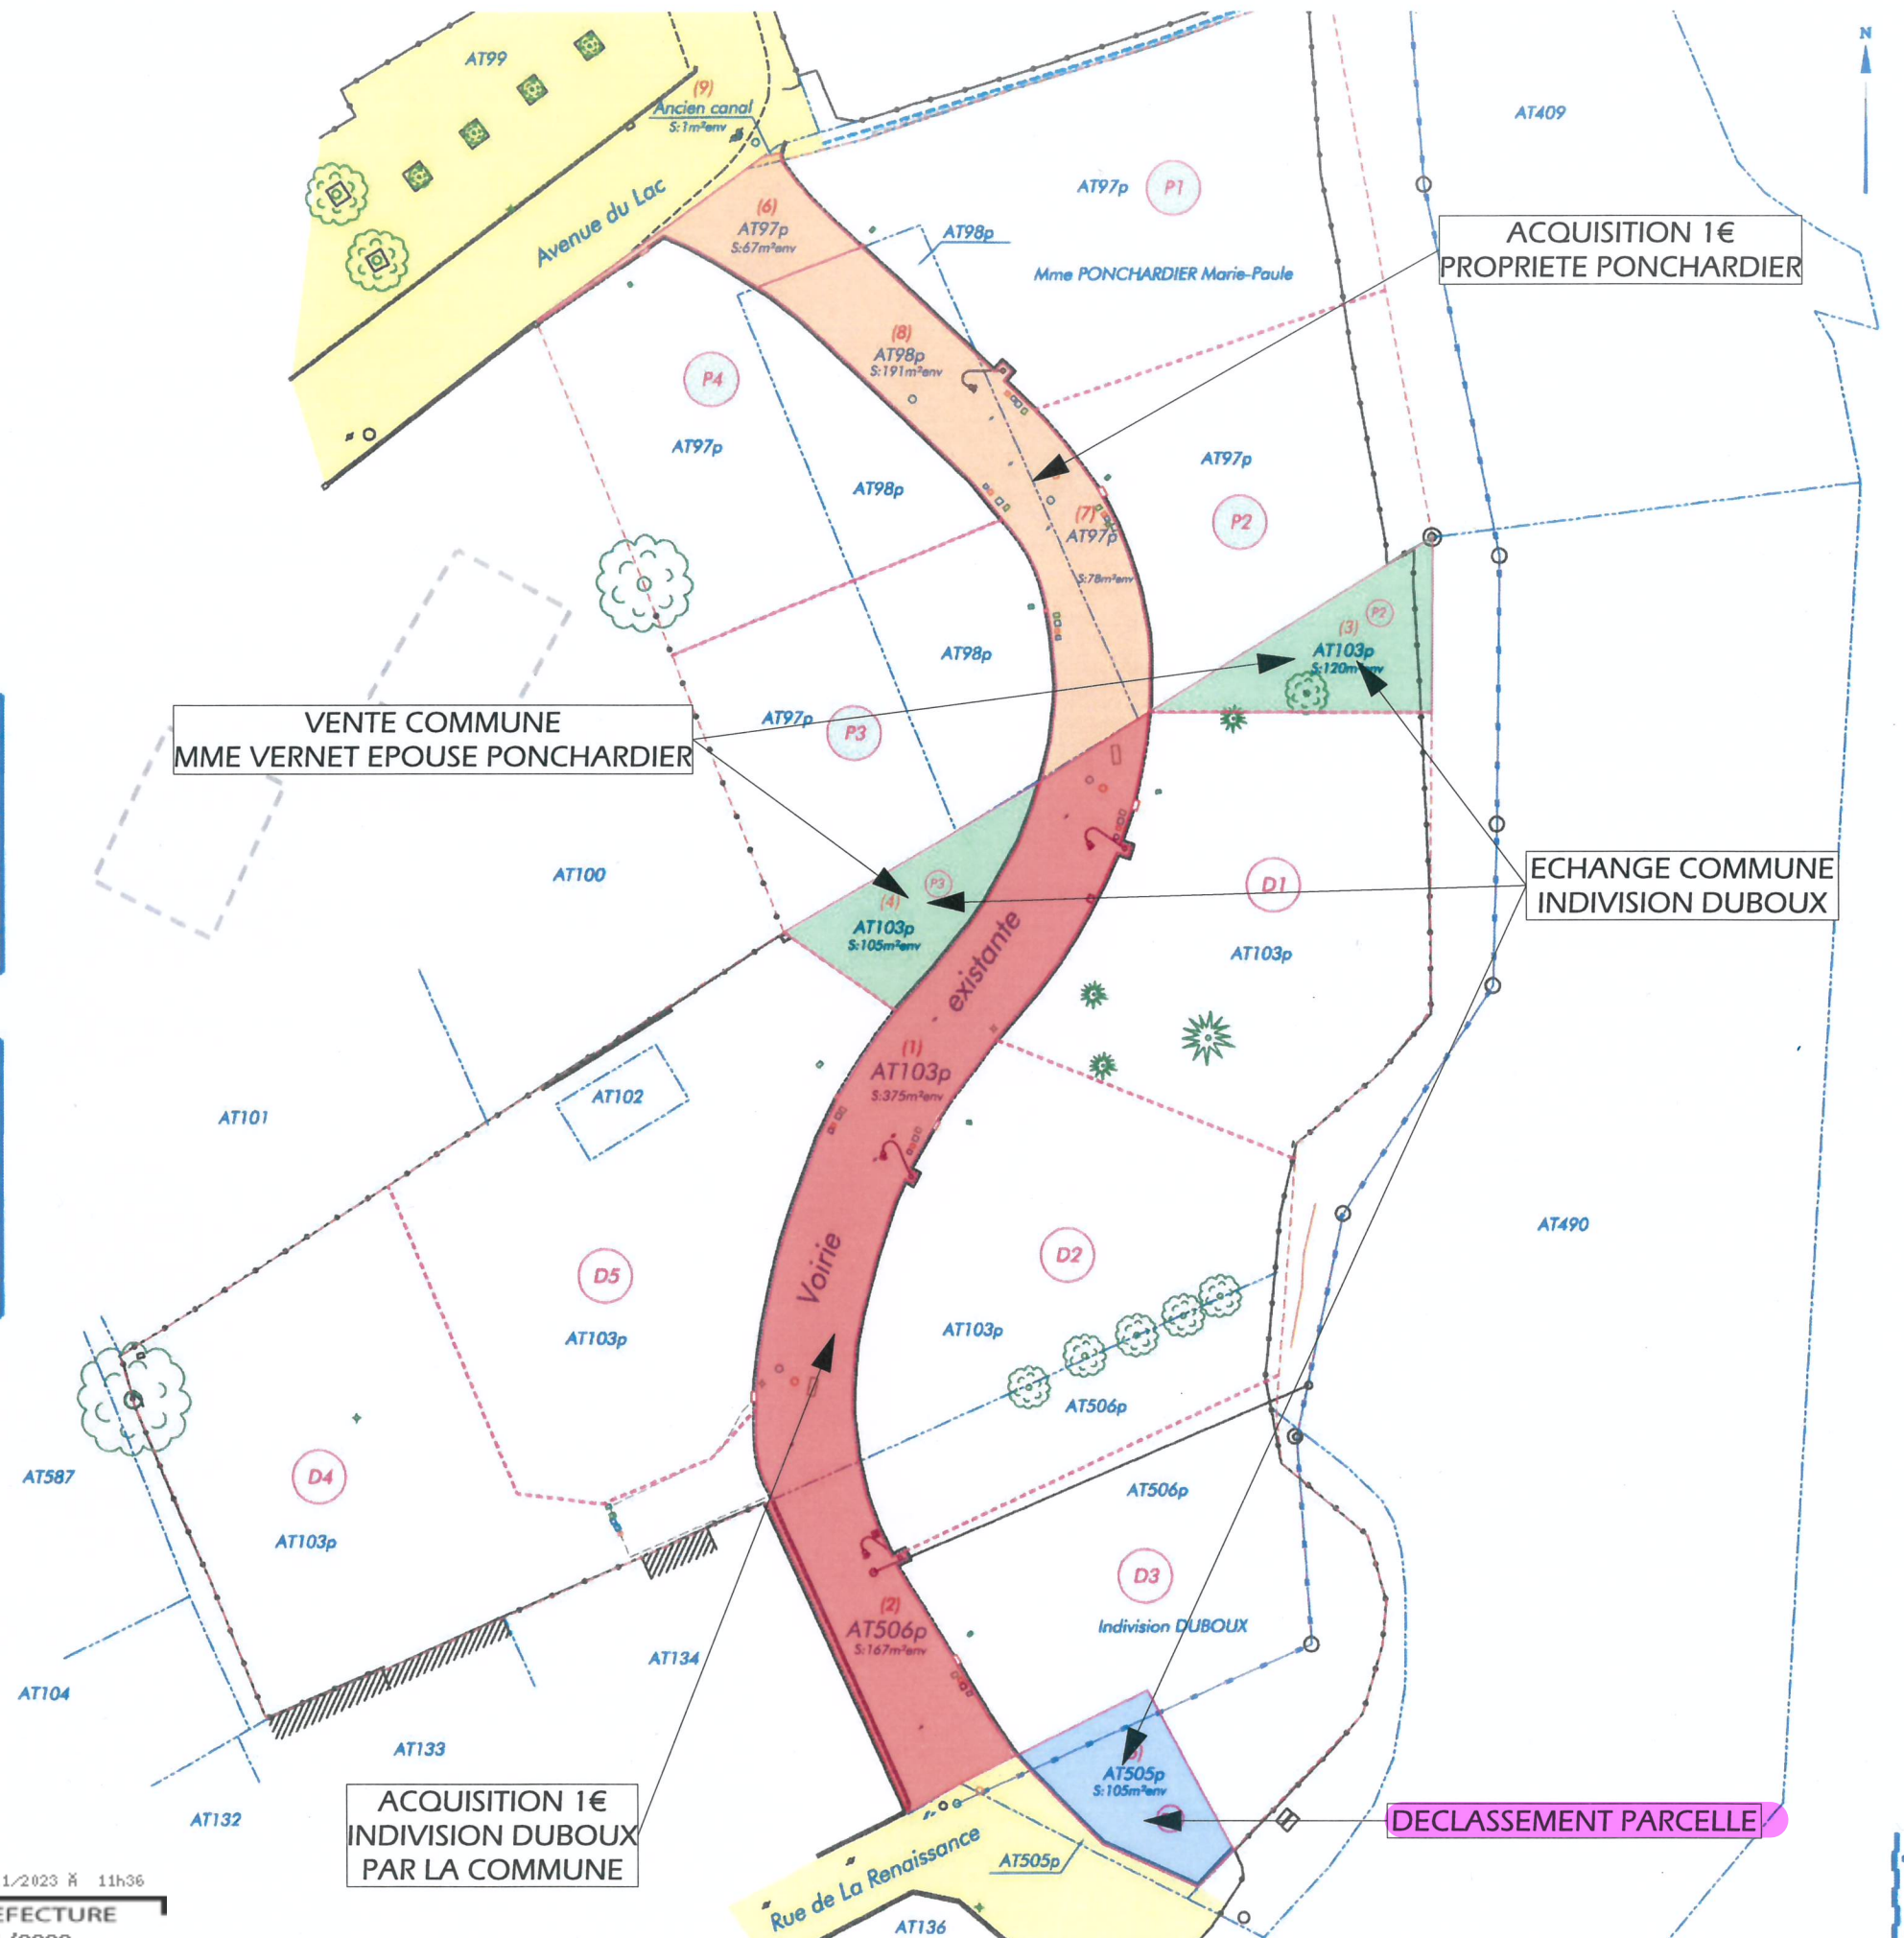

Mis en ligne le 23/11/2023 à 11h36

REÇU EN PREFECTURE

le 23/11/2023

Application agréée E-legalite.com