

DECLASSEMENT DU DOMAINE PUBLIC COMMUNAL

COMMUNE de SISTERON -04-

Lieu-dit : " Le bas Gand "

Section AT parcelles n°s: 97 et 98
Mme PONCHARDIER Marie-Paule

Section AT parcelles n°s: 102-103 et 506
Indivision DUBOUX

Section AT parcelle n°: 505
Commune de Sisteron

Création de l'ER 3/36
Voie de liaison
Avenue du Lac et Rue de la Renaissance
et
aménagement foncier terrain attenant

PLAN de SYNTHÈSE au 1/500


| Cession DUBOUX / Commune de SISTERON | | | Cession Commune de SISTERON / DUBOUX | | |
|--------------------------------------|-------------|-----------------------|--------------------------------------|-------------|-----------------------|
| Localisation | Parcellaire | Surface | Localisation | Parcellaire | Surface |
| (1) voirie | AT 103p | 375m ² env | (5) Ratt. D3 | AT 505p | 105m ² env |
| (2) voirie | AT 506p | 167m ² env | | | |
| (3) Ratt. P2 | AT 103p | 120m ² env | | | |
| (4) Ratt. P3 | AT 103p | 105m ² env | | | |
| TOTAL | | 767m ² env | TOTAL | | 105m ² env |

| Cession PONCHARDIER / Commune de SISTERON | | | Cession Commune de SISTERON / PONCHARDIER | | |
|---|--------------|-----------------------|---|-------------|-----------------------|
| Localisation | Parcellaire | Surface | Localisation | Parcellaire | Surface |
| (6) voirie | AT 97p | 67m ² env | (3) Ratt. P2 | AT 103p | 120m ² env |
| (7) voirie | AT 97p | 78m ² env | (4) Ratt. P3 | AT 103p | 105m ² env |
| (8) voirie | AT 98p | 191m ² env | | | |
| (9) voirie | Ancien canal | 1m ² env | | | |
| TOTAL | | 337m ² env | TOTAL | | 225m ² env |

Système de coordonnées RGF93-CC44
Système Altimétrique NGF
rattachements (XYZ) via le réseau Teria

Légende :

- Limite de propriété
- Projet de division
- Application parcellaire
Limite non opposable
- Mur
- Canal
- Borne OGE
- Regard

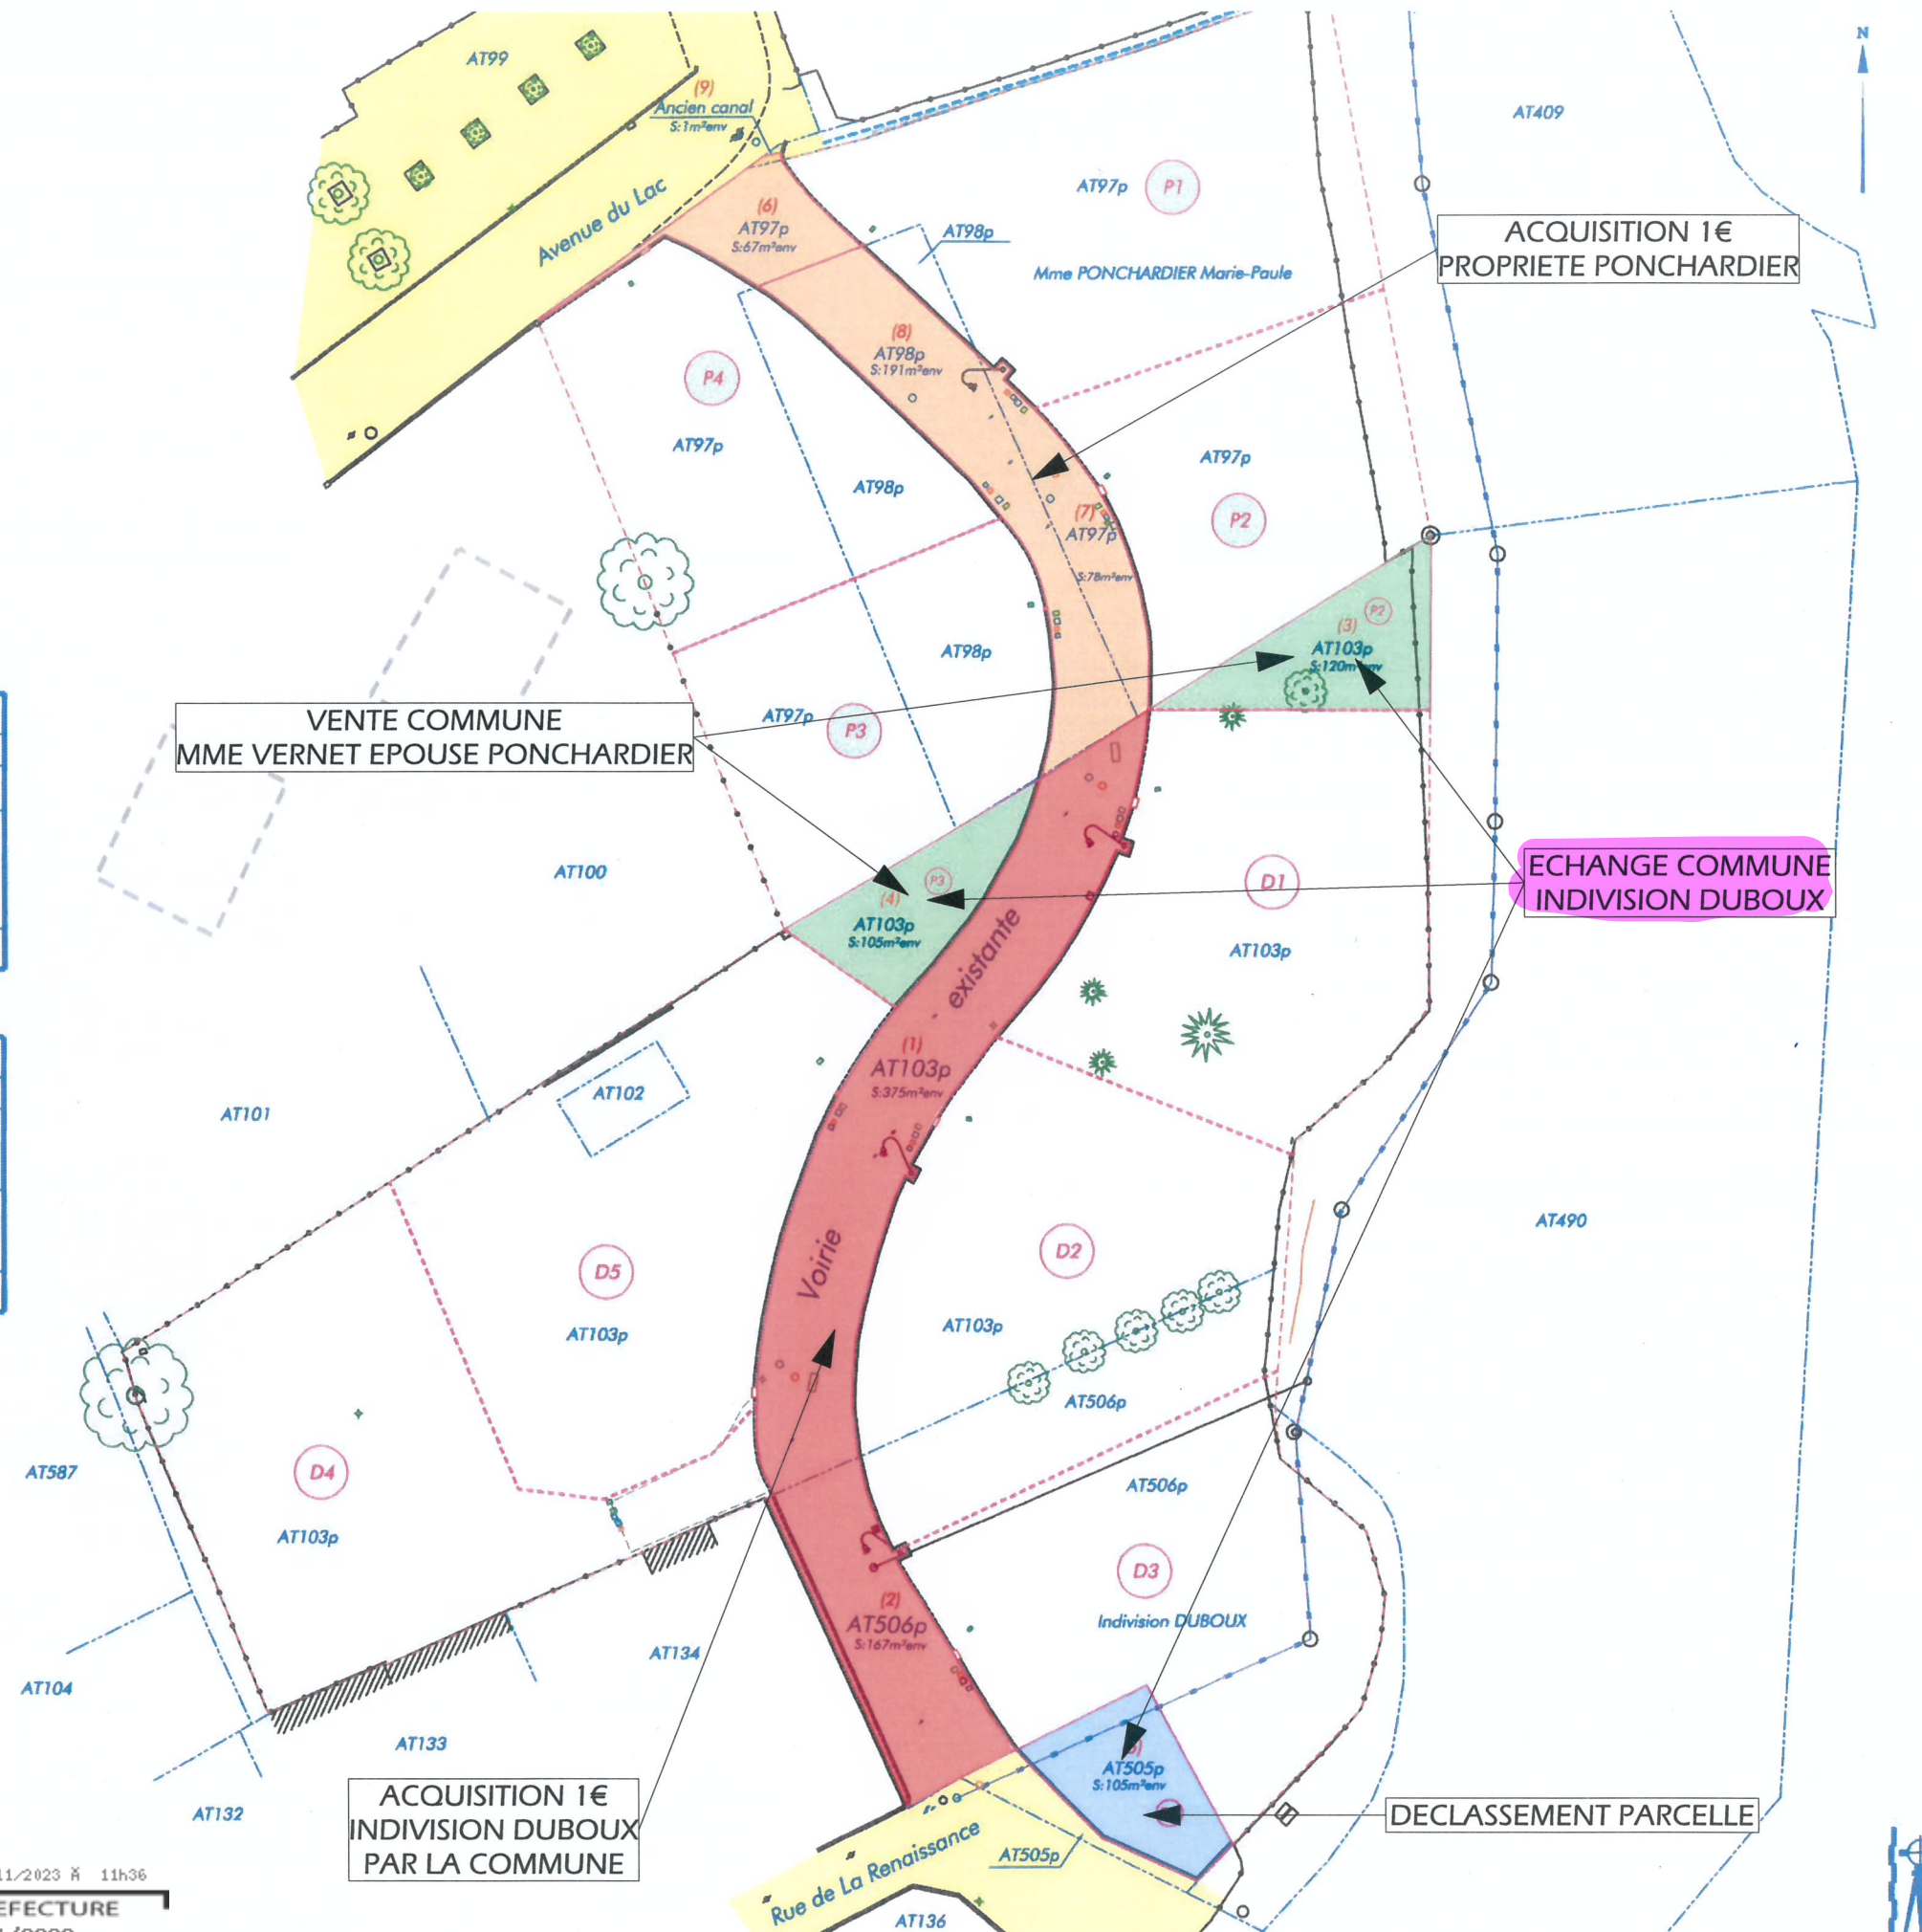

Mis en ligne le 23/11/2023 à 11h36

REÇU EN PREFECTURE

le 23/11/2023

Application agréée E-legalite.com