


PLAN DE SITUATION

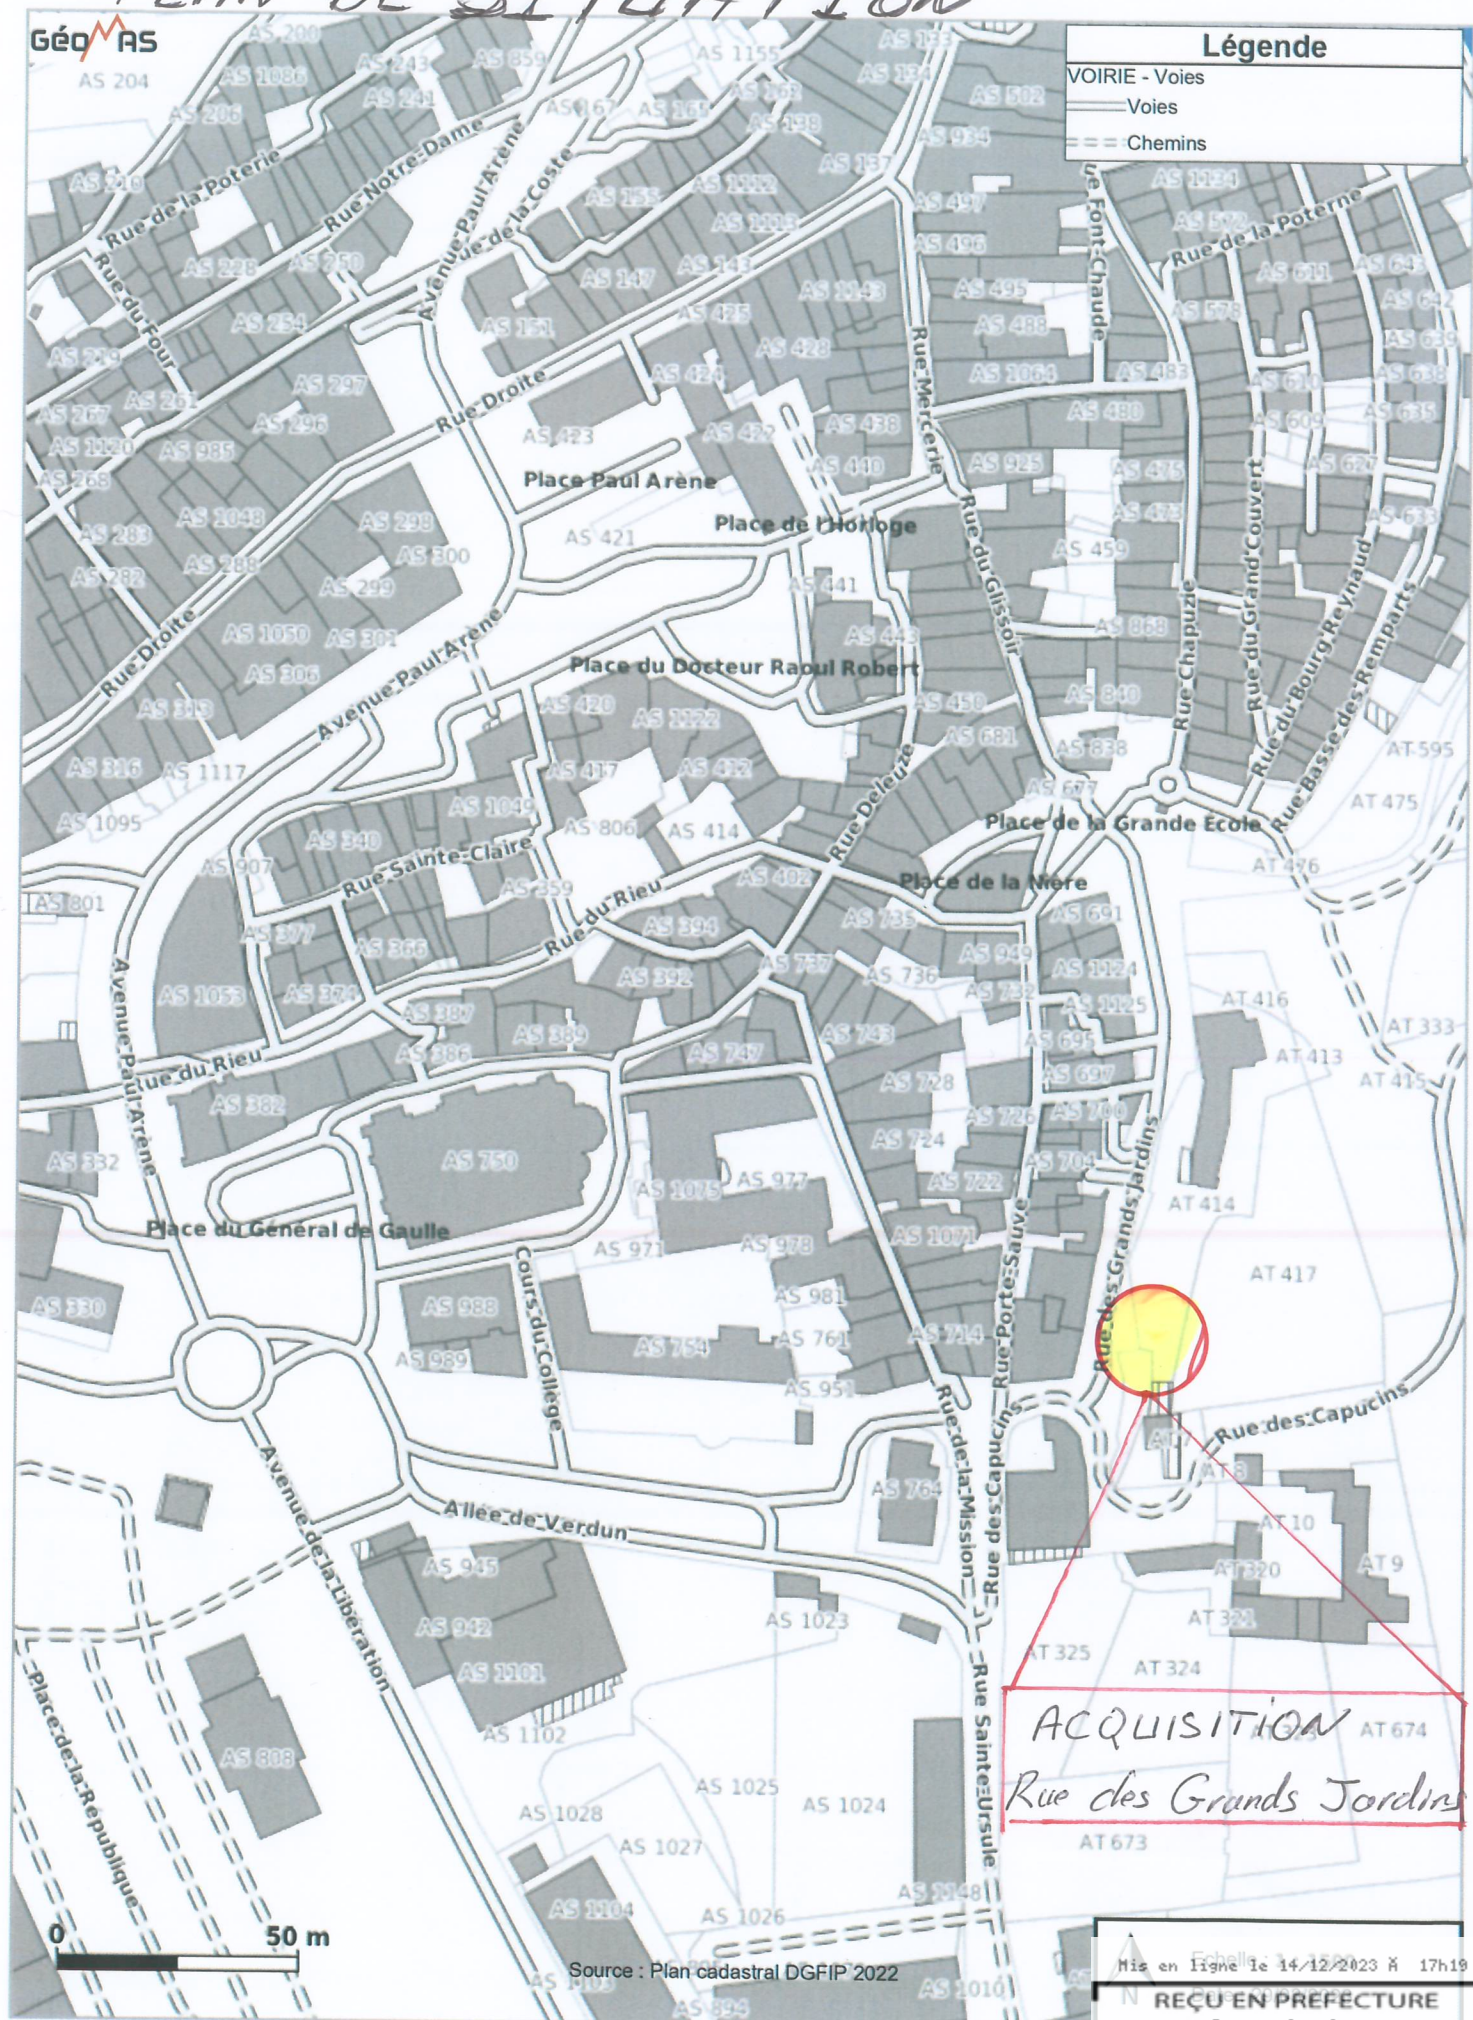

Commune :
SISTERON (209)

Numéro d'ordre du document
d'arpentage : 2249M
Document vérifié et numéroté le 15/03/2023
ASDIF 04
Par LEMARCHAND Yannick
Géomètre
Signé

SDIF 04
19 Bd Victor Hugo

04015 DIGNE LES BAINS CEDEX
Téléphone : 04-92-30-84-30

sdif04@dgfip.finances.gouv.fr

DIRECTION GENERALE DES FINANCES PUBLIQUES

EXTRAIT DU PLAN CADASTRAL

CERTIFICATION
(Art. 25 du décret n° 55-471 du 30 avril 1955)

Le présent document d'arpentage, certifié par les propriétaires sous-signés (3)
a été établi (1) :

A - D'après les indications qu'ils ont fournies au bureau ;

B - En conformité d'un piquetage : _____ effectué sur le terrain ;

C - D'après un plan d'arpentage ou d'arpentage, dont copie ci-jointe, dressé

le _____ par _____ géomètre à _____.

Les propriétaires déclarent avoir pris connaissance des informations portées
au dos de la présente 6463.

A _____, le _____

Section : AT
Feuille(s) : 000 AT 01
Qualité du plan : Plan régulier avant
20/03/1980
Echelle d'origine : 1/1000
Echelle d'édition : 1/1000
Date de l'édition : 15/03/2023
Support numérique : _____


D'après le document d'arpentage
dressé

Par OHNIMUS JACQUES (2)

Réf. : 2023 02 45

Le 02/03/2023

(1) Rayer les mentions inutiles. La formule A n'est applicable que dans le cas d'une esquisse (plan rénové par voie de mise à jour). Dans la formule B, les propriétaires peuvent avoir effectué eux-mêmes le piquetage.
(2) Qualité de la personne agréée (géomètre expert, inspecteur, géomètre ou technicien retraité du cadastre, etc...)
(3) Précisez les noms et qualité du signataire (mandataire, avoué, représentant qualifié de l'autorité expropriant, etc...).

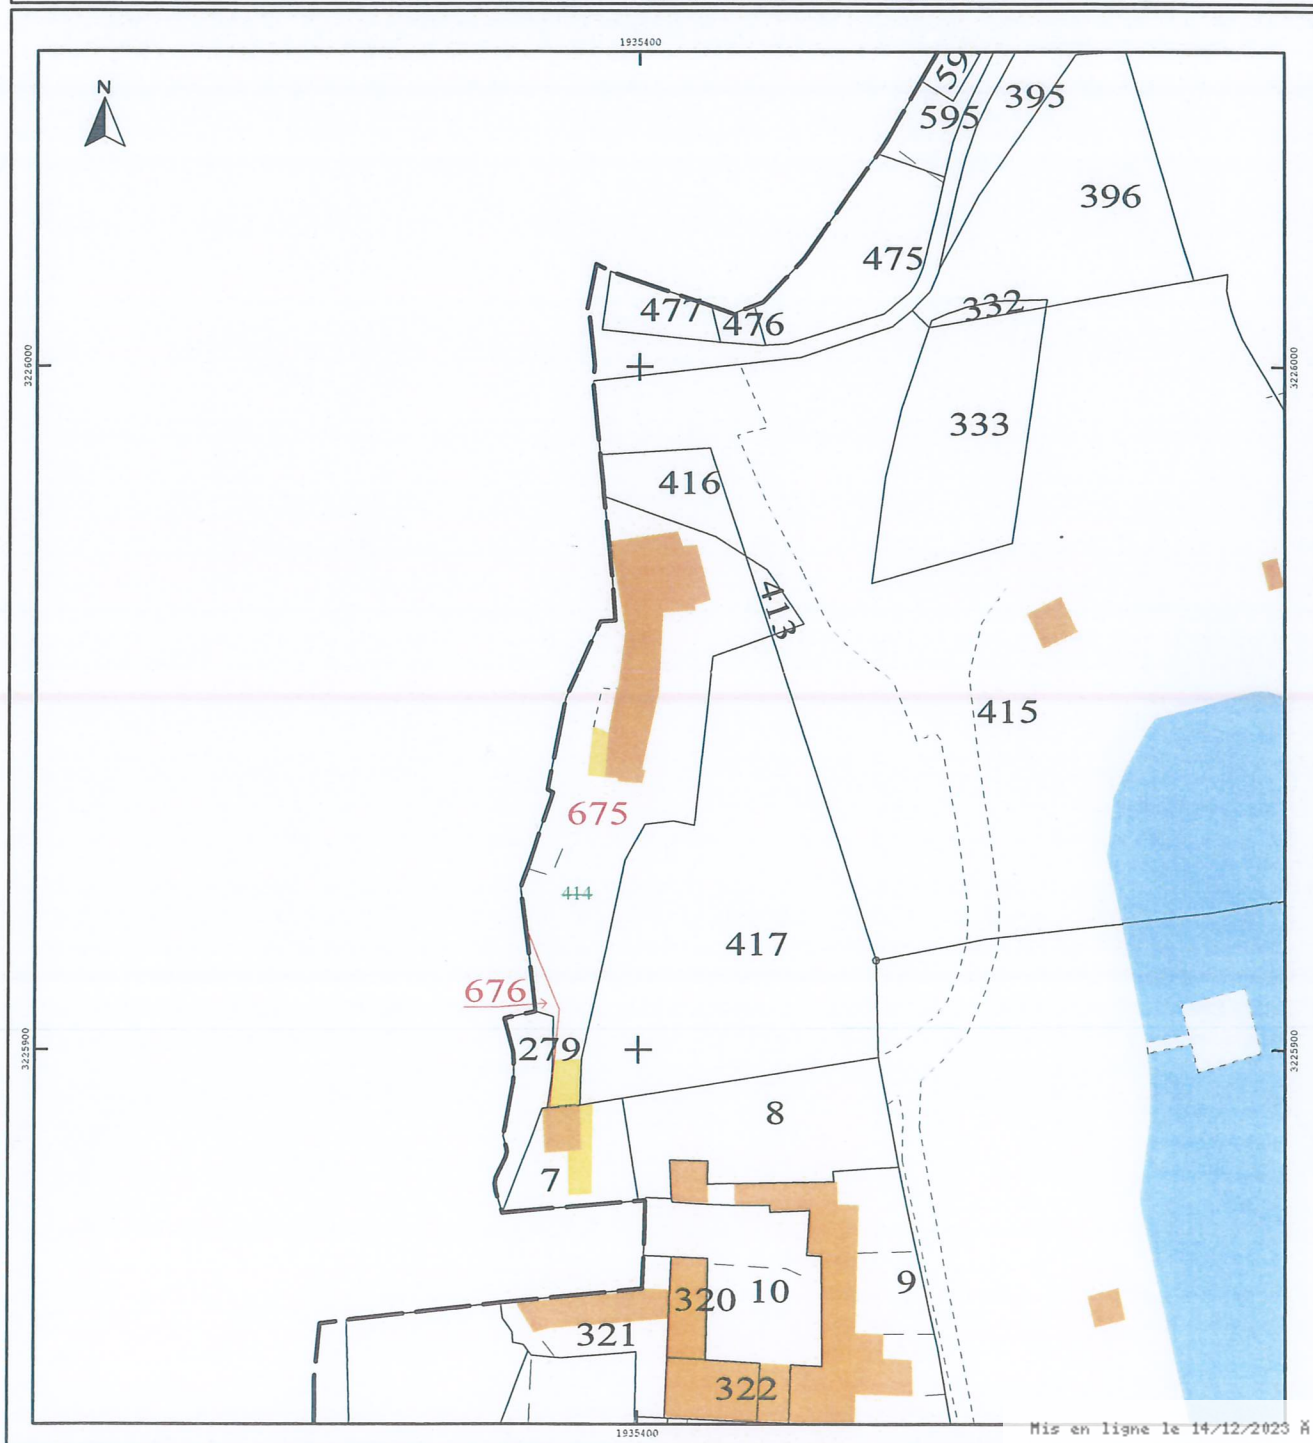

Mis en ligne le 14/12/2023 à 17h19

REÇU EN PREFECTURE
le 14/12/2023

Application agréée E-legalite.com

99_DE-004-210402095-20231213-2023_12_14_